

( 仮称 ) 新倉吉福祉センター建設工事 ( 建築主体 )

図面	図面名称	図面	図面名称	図面	図面名称	図面	図面名称	図面	図面名称
A - 01	特記仕様書 ( 1 )	A - 21	断面詳細図 ( 6 )	A - 41	2 階展開図 ( 1 )	S - 01	構造特記仕様書	S - 21	母屋割付及び取り付け詳細図
A - 02	特記仕様書 ( 2 )	A - 22	昇降路平面図及び E V 断面詳細図 屋外階段断面詳細図 各階準耐火壁及び遮音壁概要図	A - 42	2 階展開図 ( 2 )	S - 02	鉄筋コンクリート造配筋標準図 ( 1 )	S - 22	胴縁割付及び取り付け詳細図
A - 03	特記仕様書 ( 3 )	A - 23	建具伏図・防災図	A - 43	2 階展開図 ( 3 )	S - 03	鉄筋コンクリート造配筋標準図 ( 2 )	S - 23	階段詳細図
A - 04	特記仕様書 ( 4 )	A - 24	建具リスト 1 ( 木製建具 )	A - 44	2 階展開図 ( 4 )	S - 04	鉄骨構造標準図 ( 1 )		
A - 05	特記仕様書 ( 5 )	A - 25	建具リスト 2 ( 金属製建具・共通事項 )	A - 45	2 階展開図 ( 5 )	S - 05	鉄骨構造標準図 ( 2 )	G - 01	外構図
A - 06	配置図	A - 26	1 階天井伏図	A - 46	各部詳細図	S - 06	Q L デッキ標準図	G - 02	各部断面詳細図
A - 07	敷地面積算定・地盤面算定	A - 27	2 階天井伏図	A - 47	日陰図	S - 07	柱脚標準図	G - 03	自転車置場設計図
A - 08	求積図・面積表	A - 28	1 階平面詳細図 ( 1 )			S - 08	柱型標準図	G - 04	歩廊棟設計図
A - 09	外部仕上表・共通事項	A - 29	1 階平面詳細図 ( 2 )	EV - 01	エレベーター詳細図 ( 1 )	S - 09	杭頭補強標準図	G - 05	倉庫棟 - 意匠図 ( 1 )
A - 10	内部仕上表	A - 30	1 階平面詳細図 ( 3 )	EV - 02	エレベーター詳細図 ( 2 )	S - 10	杭伏図	G - 06	倉庫棟 - 意匠図 ( 2 )
A - 11	1 階平面図	A - 31	1 階展開図 ( 1 )	EV - 03	エレベーター詳細図 ( 3 )	S - 11	基礎伏図・基礎リスト	G - 07	倉庫棟 - 構造図
A - 12	2 階平面図	A - 32	1 階展開図 ( 2 )	EV - 04	エレベーター詳細図 ( 4 )	S - 12	地中梁リスト	G - 08	現況図・工事施設図・撤去図
A - 13	立面図 ( 1 )	A - 33	1 階展開図 ( 3 )			S - 13	2 S L 伏図・1 階柱・2 階梁リスト	G - 09	撤去リスト
A - 14	立面図 ( 2 )	A - 34	1 階展開図 ( 4 )			S - 14	R S L 伏図・2 階柱・R 階梁リスト		
A - 15	断面図	A - 35	1 階展開図 ( 5 )			S - 15	軸組図 ( 1 ) 1 - 4 通		
A - 16	断面詳細図 ( 1 )	A - 36	1 階展開図 ( 6 )			S - 16	軸組図 ( 2 ) A - E 通		
A - 17	断面詳細図 ( 2 )	A - 37	1 階展開図図 ( 7 )			S - 17	継ぎ手リスト表		
A - 18	断面詳細図 ( 3 )	A - 38	2 階平面詳細図 ( 1 )			S - 18	鉄骨詳細図 ( 1 )		
A - 19	断面詳細図 ( 4 )	A - 39	2 階平面詳細図 ( 2 )			S - 19	鉄骨詳細図 ( 2 )		
A - 20	断面詳細図 ( 5 )	A - 40	2 階平面詳細図 ( 3 )			S - 20	鉄骨詳細図 ( 3 )		



4

地盤工事

3

鋼杭地盤  
(4.4.2-5)

種類

記号

SKK400

SKK490

寸法、継手等

試験杭

本杭

杭先端部形状

先端部の補強

施工方法

国土地交通省告示第1113号第6に定める地盤の許容支持力方式の内、rが下記の値をとれる工法とする

杭の精度

試験杭

試験杭の位置

試験杭の施工

杭の現場継手

形状

溶接材料

溶接部の確認方法

抜き取り率

無溶接継手

工法

検査

施工

杭頭部の処理

補強方法及び試験、溶接部確認方法

杭頭の中詰め材料

基礎のコンクリートと同等のもの

4

場所打ちコンクリート杭地盤  
(4.5.2-6)

施工管理技術者

適用する

試験杭

本杭

材料

コンクリートの種類及び設計基準強度

構造体コンクリート強度と供試体の強度差を考慮した割り増し

気温によるコンクリート強度の補正(T)

セメントの種類

鉄筋の種類

鋼管巻きの材料

鋼管径・板厚・長さ

掘削工法

リバーシ工法

オールケーシング工法(孔内の水深、行・行かない)

併用する工法

孔壁測定

測定方法

測定場所

支持地盤

帯層

鉄筋かごの補強

鉄筋の最小かぶり厚さ

支持地盤の設計支持力度

支持地盤

5

直接基礎

6

砂利地盤  
(4.6.2-3)

材料

再生クラッシュサン

切込み砂利及び切込み砕石

厚さ

図示

コンクリートの仕様

厚さ及び使用範囲

厚さ

図示

50

図示

施工範囲

防凍工法

防凍層の位置

工法

浅層混合処理工法

適用範囲、仕様及び計測、試験は構造図による

深層混合処理工法

適用範囲、仕様及び計測、試験は構造図による

形状

構造図による

支持地盤の長期設計支持力

支持地盤

構造図による

コンクリートの仕様

コンクリート工事

無筋コンクリートによる

型枠使用の有無

無し

有り

5

鉄筋工事

2

溶接金網  
(5.2.2)

3

圧接完了後の試験  
(5.4.9)

4

鉄筋の継手  
(5.3.4)

5

基礎梁主部の継手

6

鉄筋の定巻長さ  
(5.3.4)

7

耐久性不利な箇所の鉄筋最小かぶり厚さ  
(5.3.5)

8

各部配筋

9

帯筋

10

壁開口部の補強

11

梁貫通孔の補強形式

12

構造(耐震)スリット

13

特殊な鉄筋継手

6

コンクリート工事

1

コンクリートの種類及び強度  
(6.1.3-4)

2

レディーミクストコンクリート  
(6.1.5)(6.4-1-2)

3

セメントの種類  
(6.3.2)

4

骨材の種類  
(6.3.3)(6.5.4)

5

混和材料  
(6.3.5)

6

コンクリートの製造工場の選定  
(6.4.1-2)

7

無筋コンクリート  
(6.14.2-3)

8

ひび割れ誘発目地  
打継目地  
(6.6.3)(6.9.2-3)

9

コンクリートの仕上り  
(6.2.5)(6.6.6)(6.9.3)

10

型枠  
(6.9.2-4)

11

コンクリートの単位水量測定

7

鉄骨工事

1

鉄骨の製作工場  
(7.1.3)

2

施工管理技術者  
(7.1.3-4)(7.6.2)(7.12.2)

3

鋼材  
(7.2.1)

4

高力ボルト  
(7.2.2)(7.4.2)

5

溶融亜鉛めっき高力ボルト  
(7.2.2)(7.12.4)

6

普通ボルト  
(7.2.3)

7

アンカーボルト  
(7.2.4)(7.10.3)

8

ターンバックル  
(7.2.6)

9

デッキプレート  
(7.2.7)

10

スタッドボルト

11

柱底均しモルタル  
(7.10.3)

7

鉄骨工事

12

仮組  
(7.3.10)

13

高力ボルト接合

14

溶接接合  
(7.6.4)(7.6.7)

15

入熱ハズ温度の溶接条件

16

溶接部の試験  
(7.6.11)

17

耐火被覆  
(7.9.2-7)

18

建方精度  
(7.10.2)

19

錆止め塗装  
(7.8.1-4)

20

溶融亜鉛めっき工法  
(7.12.1-6)

8

コンクリート・パネル・押出成形セメント板工事

1

コンクリートブロック  
(8.2.2)(8.2.5)(8.3.2)

2

A L Cパネル  
(8.4.2-5)

3

押出成形セメント板  
(8.5.2-4)

工法の種別

表7.10.2(A種「モルタル厚さ50」・B種「モルタル厚さ30」)による

行わない

行方

スプライスプレートの材質

鋼材の鋼種はS N - Bとし、引張強さによる区分は母材と同等とする

ファイバープレートの材質

S S 4 0 0とする

開先形状

構造関係共通事項(5)3.溶接継手の種類別開先規程による

スカラープの形状

構造関係共通事項(6)5.鉄骨溶接施工(3)による

鋼製エンドタブの切捨する部分

全て

(社)日本建築学会「J A S S 6鉄骨工事」

完全溶込み溶接部の承置り高さ

付則6(鉄骨精度検査基準)付表3(溶接)による

エンドタブ・裏であて

鋼材の鋼種はS N - Bとし、引張強さによる区分は母材と同等とする

鋼材と溶接材料の組合せと溶接条件

構造関係共通事項による

適用箇所

柱、梁、ブレースのフランジ端部の完全溶込み溶接部

完全溶込み溶接部の超音波探傷試験

行方

行方

工場溶接の場合

A O Q L 4.0%

2.5%

部

全て

検査水準

第6水準

工事現場溶接の場合

A O Q L 4.0%

2.5%

割れの疑いのある表面欠陥においては、浸透試験及び磁粉探傷試験を行う

突合せ継手の食い違い仕口のずれの検査

独立行政法人建築研究所監修

「突合せ継手の食い違い仕口のずれの検査・補強マニュアル」による

抜き取り検査1

抜き取り検査2

種別

種別

材料・工法

適用箇所(部位・部分)

耐火材吹付け

乾式吹付けロックワール

半乾式吹付けロックワール

湿式ロックワール

耐火材張り

繊維混入型(板)カルシウム板

耐火材巻付け

高耐熱ロックワール

ラス張りモルタル塗り

材料及び工法は、建築基準法に基づき指定又は認定を受けたものとする

性能

性能

適用箇所(部位・部分)

(社)日本建築学会「J A S S 6鉄骨工事」付則6(鉄骨精度検査基準)

付表「工事現場」による

塗料の種別

亜鉛めっき鋼板の錆止め塗料

18.3.2表18.3.2のA種

E P - Gの適用箇所は18.3.2表18.3.2のC種

耐火被覆材の接着する面への塗装

行方

適用箇所

構造図による

塗装の種別

構造図による

行かない

第7章12節による

断面形状及び圧縮強さによる区分

空調ブロック16

空調ブロックW・16

空調ブロック08

空調ブロック16

種別

厚さ(mm)

単位荷重(N/m<sup>2</sup>)

耐火性能

工法種別

外壁用

100

・

A種・B種・C種

間仕切用

100

・

B種・C種・D種・E種

屋根用

100

・

30分

F種

床用

100・150

・

60分

F種

20分

外壁(パネル)の工法

建築基準法に基づき定まる風圧力に対応した工法を施工計画書として提出する

外壁(パネル)の出隅及び入隅のパネル接合部、並びにパネルと他部材との取合い部の目地幅(mm)

20

伸縮目地への耐火目地材の充填

適用する

表面形状

厚さ(mm)

耐火性能

取付工法の種別

外壁

フラットパネル

50・60

A種・B種

間仕切壁

フラットパネル

50・60

B種・C種

外壁(パネル)の工法

建築基準法に基づき定まる風圧力に対応した工法を施工計画書として提出する

TITLE	NAME	DATE	SCALE	代表設計者（一級建築士登録299969号）村中耕作	共同企業体名称	02—47
（仮称）新倉吉福祉センター建設工事（建築主体）	特記仕様書（2）	H25.5	担当者（一級建築士登録299969号）村中耕作	匠・堂・オオマエ 特定委託業務共同企業体		
				代表者 有限会社 匠建築設計事務所 鳥取県倉吉市八屋215 TEL:0858-26-5672 FAX:0858-26-7799 一級建築士事務所登録 第25-468号 一級建築士登録299969号 村中耕作		

9

防水工事

1

アスファルト防水  
(9.2.2-5)

アスファルトの種類 3種  
防水層の下地のモルタル塗り  
適用する(施工範囲・図示・)

屋根保護防水  
表9.2.3-6  
種別 施工箇所 断熱材 断熱用シート 立上り部の保護  
・A-1  
・A-2  
・B-1  
・B-2  
・A1-1  
・A1-2  
・B1-1  
・B1-2  
押出法「吹付フォーム」  
3種bスキン層付  
厚さ 25mm・50  
・  
・  
カッパン加工  
70g/m程度  
乾式保護材  
・エポキシ系  
新熱材は、原則としてグリーン購入法における特定調達品目を使用すること  
屋根保護防水断熱工法の断熱材(オゾン層破壊物質を含まないもの。また、長期的に断熱性能を保持しつつ、可能な限り地球温暖化係数の小さい物質が使用されていること) 図  
材質 押出法ポリスチレンフォーム3種bスキン層付(JIS A9511)  
厚さ 25mm  
防水立上り部の保護  
乾式保護材  
黒石繊維強化原料等を主原料として板状に押出成形し、オートクレープ養生したもの(商業系パネル)とし、寸法は図示による  
品質・性能等  
寸法の許容差 厚さ: -5+10%、幅: ±1%  
曲げ強さ、曲げモーメント(N・cm)(スパン50cmにおける単位幅1cmあたりの曲げモーメント)標準時450以上、凍結融解完了時(試験サイクル数)320以上(200)耐凍結融解性能(試験サイクル数:上記)試験後、著しい割れや剥離がなく外観上異常がないこと  
吸水性 (20%以下) 吸水による長さ変化率(0.07%以下)  
耐火性能 不燃  
耐衝撃性 高さ1.0mから試験体の弱点部に500gのおもりを落としたとき、裏面に達する穴があかないこと  
出荷時の含水率 10%以下  
・れんが

屋根露出防水  
表9.2.7  
種別 施工箇所 種別 施工箇所  
・D-1  
・D-2

屋根露出防水  
表9.2.8  
種別 施工箇所 種別 施工箇所  
・E-1  
・E-2  
保護層 設ける(図示)

改質アスファルトシート防水  
(9.3.2-3)  
表9.3.1  
工程による種別 施工箇所 改質アスファルトシート 厚さ(mm)  
・AS-1 下層用 非露出層防水用R種 2.5mm以上  
上層用 露出層防水用R種 3.0mm以上  
・AS-2 露出単層防水用R種 4.0mm以上

合成高分子ルーフィングシート防水  
(9.4.2-3)  
表9.4.1  
防水層の種類 種別 施工箇所 R-フックシートの厚さ(mm) 断熱用シートの材質 仕上塗料  
・S-F1 1.2  
・S-F2 2.0  
・S-M1 1.5 発泡R-リフィント  
・S-M2 1.5  
・S-M3 1.2 発泡R-リフィント  
機械的固定工法の場合の一般部のルーフィングシートの張付け  
建築基準法に基づき定まる風圧力に対し工法を施工計画書として提出する

塗膜防水  
(9.5.3)  
表9.5.1-2  
防水層の種類 種別 施工箇所 備考  
・X-1 仕上塗り塗料塗り  
・X-2 玄関ポーチ  
・Y-1 地下外壁防水  
・Y-2 屋内防水  
Y-2の保護層 設ける

脱気装置  
表9.5.1-2  
防水種別 脱気装置の種類 材質 設置数量  
D-1 製造所の仕様による  
D-2  
X-1 平面部脱気型  
・ポリエチレン樹脂  
・ABS樹脂  
・ステンレス  
・鋼鉄  
・  
・  
・  
・  
立上り部脱気型  
・合成ゴム  
・塩化ビニル樹脂  
・ステンレス  
・鋼  
・  
・  
種類及び施工箇所(図示以外は表9.6.1による)  
ルーフィング面への仕上塗材仕上り等 行わない 行う

ルーフィング材の試験  
(9.6.3)  
接着性試験  
行( 断層接着性試験 引張接着性試験 )  
行わない(試験成績書がある場合)

10

石工事

1

石材  
(10.2.1)

種類 天然石・人工石  
品質 1等品(床以外) 2等品(床)  
形状、寸法及び厚さ 図示による  
石材の種類及び表面仕上げ  
施工箇所 種類(産地、名称) 仕上りの種類 表面処理・裏打ち材の有無  
内部 カレニアブラワウン  
外部 中国産御影石  
乾式工法用金物の種類 スライド方式 ロッキング方式  
表10.2.4  
・石裏面処理材 ( )  
・裏打ち処理材 ( )  
・ドレンパイプの材質 ( )  
・金物固定充填材料 ( )

2

取付け金物  
(10.2.2)

3

その他の材料  
(10.2.3)

11

タイル工事

1

伸縮調整目地及びひび割れ誘発目地  
(11.1.3)

2

材料  
(11.2.1)

3

外部陶磁器質タイル後張り  
(6.9.3)(11.3.3)

4

内部陶磁器質タイル後張り  
(11.3.3)

1

表面仕上げ  
(12.1.4)

2

木材  
(12.2.1)

3

集成材  
(12.2.2)

12

木工工事

4

床張り用合板及びその他の合板  
(12.2.3)(19.7.2)

5

接着剤  
(12.2.6)

6

防蟻、防蟻処理  
(12.2.8-9)

13

屋根及びふとい工事

1

長尺金属板葺  
(13.2.2-3)

2

折板葺  
(13.3.2)

3

粘土瓦葺  
(13.4.2-3)

4

とい  
(13.5.2-3)

5

鋼製といの防雪巻工法部等の処理  
(13.5.3)

14

金属工事

1

ホルムアルデヒド放数量 規制対象外・第三種  
表15.5.1  
普通合板  
厚さ(mm) 接着の程度 表板の樹種名 表板の品質 防虫処理 その他の処理 間伐材等の適用  
会議室倉庫座 4.0 2種 シナ  
床下床・管理床 12.0 1種  
押入床 9.0 2種  
構造用合板  
厚さ(mm) 接着の程度 等級 有効断面係数化 表板の樹種名 表板の品質 防虫処理 間伐材等の適用  
倉庫棟野地板 12.0 1種 1級 2級  
・天然木化粧合板  
厚さ(mm) 接着の程度 化粧板の樹種名 防虫処理 その他の処理 間伐材等の適用  
(壁、天井) 4.2 1種 なら  
3.2 2種 しおじ  
6.0  
・特殊加工化粧合板  
厚さ(mm) 接着の程度 表面性能 加工面 単板の樹種名 防虫処理 その他の処理 間伐材等の適用  
(壁、天井) 4.0 1種 F・表面  
2種 FW・両面  
W・SW  
接着剤に含まれる可塑剤は、難燃性のものとする。  
コリア樹脂、メラミン樹脂、フェノール樹脂、レゾルシノール樹脂又はホルムアルデヒド系防腐剤(以下、「コリア樹脂等」という)を用いた接着剤のホルムアルデヒド放数量  
規制対象外・第三種  
防蟻処理 行う  
防蟻処理 行う(施工範囲 図示 )  
防蟻、防蟻処理の種類、品質  
表面処理用木材保存(防蟻・防蟻処理)剤はクロロピリホスを含有しない薬剤とし、監督職員の承諾するものとする

5

防蟻処理  
(12.2.8-9)

6

防蟻、防蟻処理  
(12.2.8-9)

15

左官工事

1

防水材料  
(15.2.2)(15.5.2)(15.7.2)

2

吸水調整材  
(15.2.2)

3

防水剤  
(15.2.2)

4

既製目地材  
(15.2.2)

5

セルフレベリング材  
塗り  
(15.4.2-3)

6

床コンクリート  
直均し仕上  
(15.3.2-3)

7

仕上塗り材仕上  
(15.5.2)

16

その他

1

引抜き耐力の確認試験  
設計用引張強度[ ]  
機械的簡易引張試験機による引張試験 行わない  
H1仕上り 横面仕上げ  
施工箇所[ ]  
表14.2.1  
種別 施工箇所 種別 施工箇所  
B-1種  
B-2種  
C-1種  
他の項目に特記されたものを除く  
表14.2.2  
種別 施工箇所 種別 施工箇所  
A種 屋外階段・手摺  
C種  
他の項目に特記されたものを除く  
野縁等の種類 屋外 25型  
屋内 19型 25型  
屋外の軒天井、ビロディ天井等  
建築基準法に基づき定まる風圧力に対応した工法を施工計画書として提出する  
天井下地における耐震性を考慮した補強  
14.4.4(h)による  
・天井のふところ高が3mを超える場合 補強箇所 図示  
補強方法 図示  
スタッド、ランナー等の種類  
50形 65形 75形 90形 100形  
表14.5.1  
表14.2.1  
種別 アルミスパンドレル  
製法 押出し ロール  
寸法(mm) 板幅  
板厚  
表面処理 B-1種 B-2種  
伸縮継手 設ける(図示による) 設けない  
形状 図示による  
表14.7.1  
押出し形材  
部材の種類  
・250形(呼称肉厚は1.6以上)  
・300形(呼称肉厚は1.8以上)  
・350形(呼称肉厚は2.0以上)  
表面処理 A-1種又はB-1種  
隅角部及び突当り部等の役物 笠木製造所の仕様による  
・曲げ材  
材質 JIS H4000による  
表面処理 A-1種又はB-1種  
厚さ(mm) 2.0 形状は図示による  
建築基準法に基づき定まる風圧力及び積雪荷重に対応した工法を施工計画書として提出する  
材料の種類 図示 ステンレスSUS304(HL )  
要鉋めつき 行う(C種 ) 行わない  
材料の種類 ステンレス(SUS304) 鋼製  
アルミニウム製(表面処理はアルミニウム製建築用の項による)  
・鋼板製(溶融亜鉛めっき鋼板及び鋼管 亜鉛の付着量Z12又はF12)  
材質 アルミニウム製  
表面処理 B-1種 B-2種  
クリアランス 50 100 150  
耐火性能 図示による  
屋内の壁及び天井の仕上材は、不燃材料又は、建築基準法に基づく基材同等の認定を受けたものとする。  
覆層仕上塗材を内装不燃面所に使用する場合は、C E又はS1とするか、基材同等の認定を受けた内装甲とする。  
表15.2.2による  
品質・性能等  
防水剤の種類は建築用のモルタルに用いるセメント防水剤とする  
膨張性のひび割れおよびそりがないこと(JIS R5201規定9)  
混合割合 セメント重量の5%以下(JIS A1404)  
吸水比 95%以下(JIS A1404)  
透水性 80%以下(水圧は294kPaとし、1時間行う)  
凍結時間 始発1時間以上、終結10時間以内(JIS R5201規定8)  
曲げ及び圧縮強度比 70%以上(JIS A1404)  
・使用する(形状)  
表15.4.1  
種類 厚さ(mm) 施工箇所  
セメント系 10 図示  
・セッコ系 10  
表15.4.4  
下地以外は表6.2.4及び15.3.2による  
表6.2.4  
施工箇所 平坦さ(mm) 備考  
フリーアークセスフロア(パネル工法)範囲 1mにつき10以下  
フリーアークセスフロア(溝工法)範囲 3mにつき7以下  
表15.5.1-2  
薄付け仕上塗材  
種類 仕上りの形状 工法  
・外装薄塗材E  
・砂壁状  
・着色骨材砂壁状  
・厚付け仕上塗材  
種類 仕上りの形状 工法 上塗材  
・外装厚塗材E  
・吹付け  
・凸凹処理  
・行  
・行わない

TITLE  
(仮称)新倉吉福祉センター建設工事(建築主体)

NAME  
特記仕様書(3)

DATE  
H25.5

SCALE

代表設計者 (一級建築士登録299969号)村中耕作  
担当者 (一級建築士登録299969号)村中耕作

共同企業体名称  
匠・堂・オオマエ 特定委託業務共同企業体  
代表者 有限会社 匠建築設計事務所 鳥取県倉吉市八屋215 TEL:0858-26-5672 FAX:0858-26-7799  
一級建築士事務所登録 第25-468号 一級建築士登録299969号 村中耕作

03-47





⑨

壁紙張り  
(19.8.2)

⑩

新熱材打込み工法  
(19.9.2)

⑪

新熱材現場発泡工法  
(19.9.3)

⑫

新熱材の原材料  
(19.9.2-3)

⑭

フリーアークセフフロア  
(20.2.2)

⑮

移動間仕切  
(20.2.3)

⑯

移動間仕切  
(20.2.4)

⑰

トイレブース  
(20.2.5)

⑱

階段消止め  
(20.2.6)

⑲

表示  
(20.2.10)

20

点検口

21

鋼製窓架及び物品棚

22

くつきマット

23

フェンス

24

天井見切り線

25

ビクチャーレール

26

誘導用床材、注意喚起用床材

27

旗竿

28

既製家具

29

車止め構

30

アスベスト成形板の処理工事

21

排水工事

22

舗装工事

23

植栽及び屋上緑化工事

24

舗装工事

25

舗装工事

562

舗

- 凡例 -

- ・ 図中 ( ± 0 ) は B M ± 0 からの高さを示す
- ・ 図中 ( + \* \* \* ) は各申請建物の平均地盤面からの建物高さを示す
- ・ 建物高さ 2 0 m 以下のため隣地斜線の影響範囲内に建築物はありません。
- ・ 県道木地山倉吉線の道路斜線影響範囲内 ( 2 0 m ) に建築物はありません。
- ・ は主要出入口を示す



敷地面積表

第一種住居地域	2,107.16㎡
近隣商業地域	927.84㎡
建築基準法による敷地面積計	3,035.00㎡
敷地面積非算入面積	6.39㎡
計	3,041.39㎡

面積表

	倉吉福祉センター棟	倉庫棟	歩廊棟	自転車置場棟	計
1階床面積	600.04㎡	46.37㎡	—	10.33㎡	664.74㎡
2階床面積	584.08㎡	—	—	—	584.08㎡
延べ面積	1,192.12㎡	46.37㎡	—	10.33㎡	1,248.82㎡
建築面積	681.91㎡	74.87㎡	34.41㎡	10.33㎡	801.52㎡

付近見取図

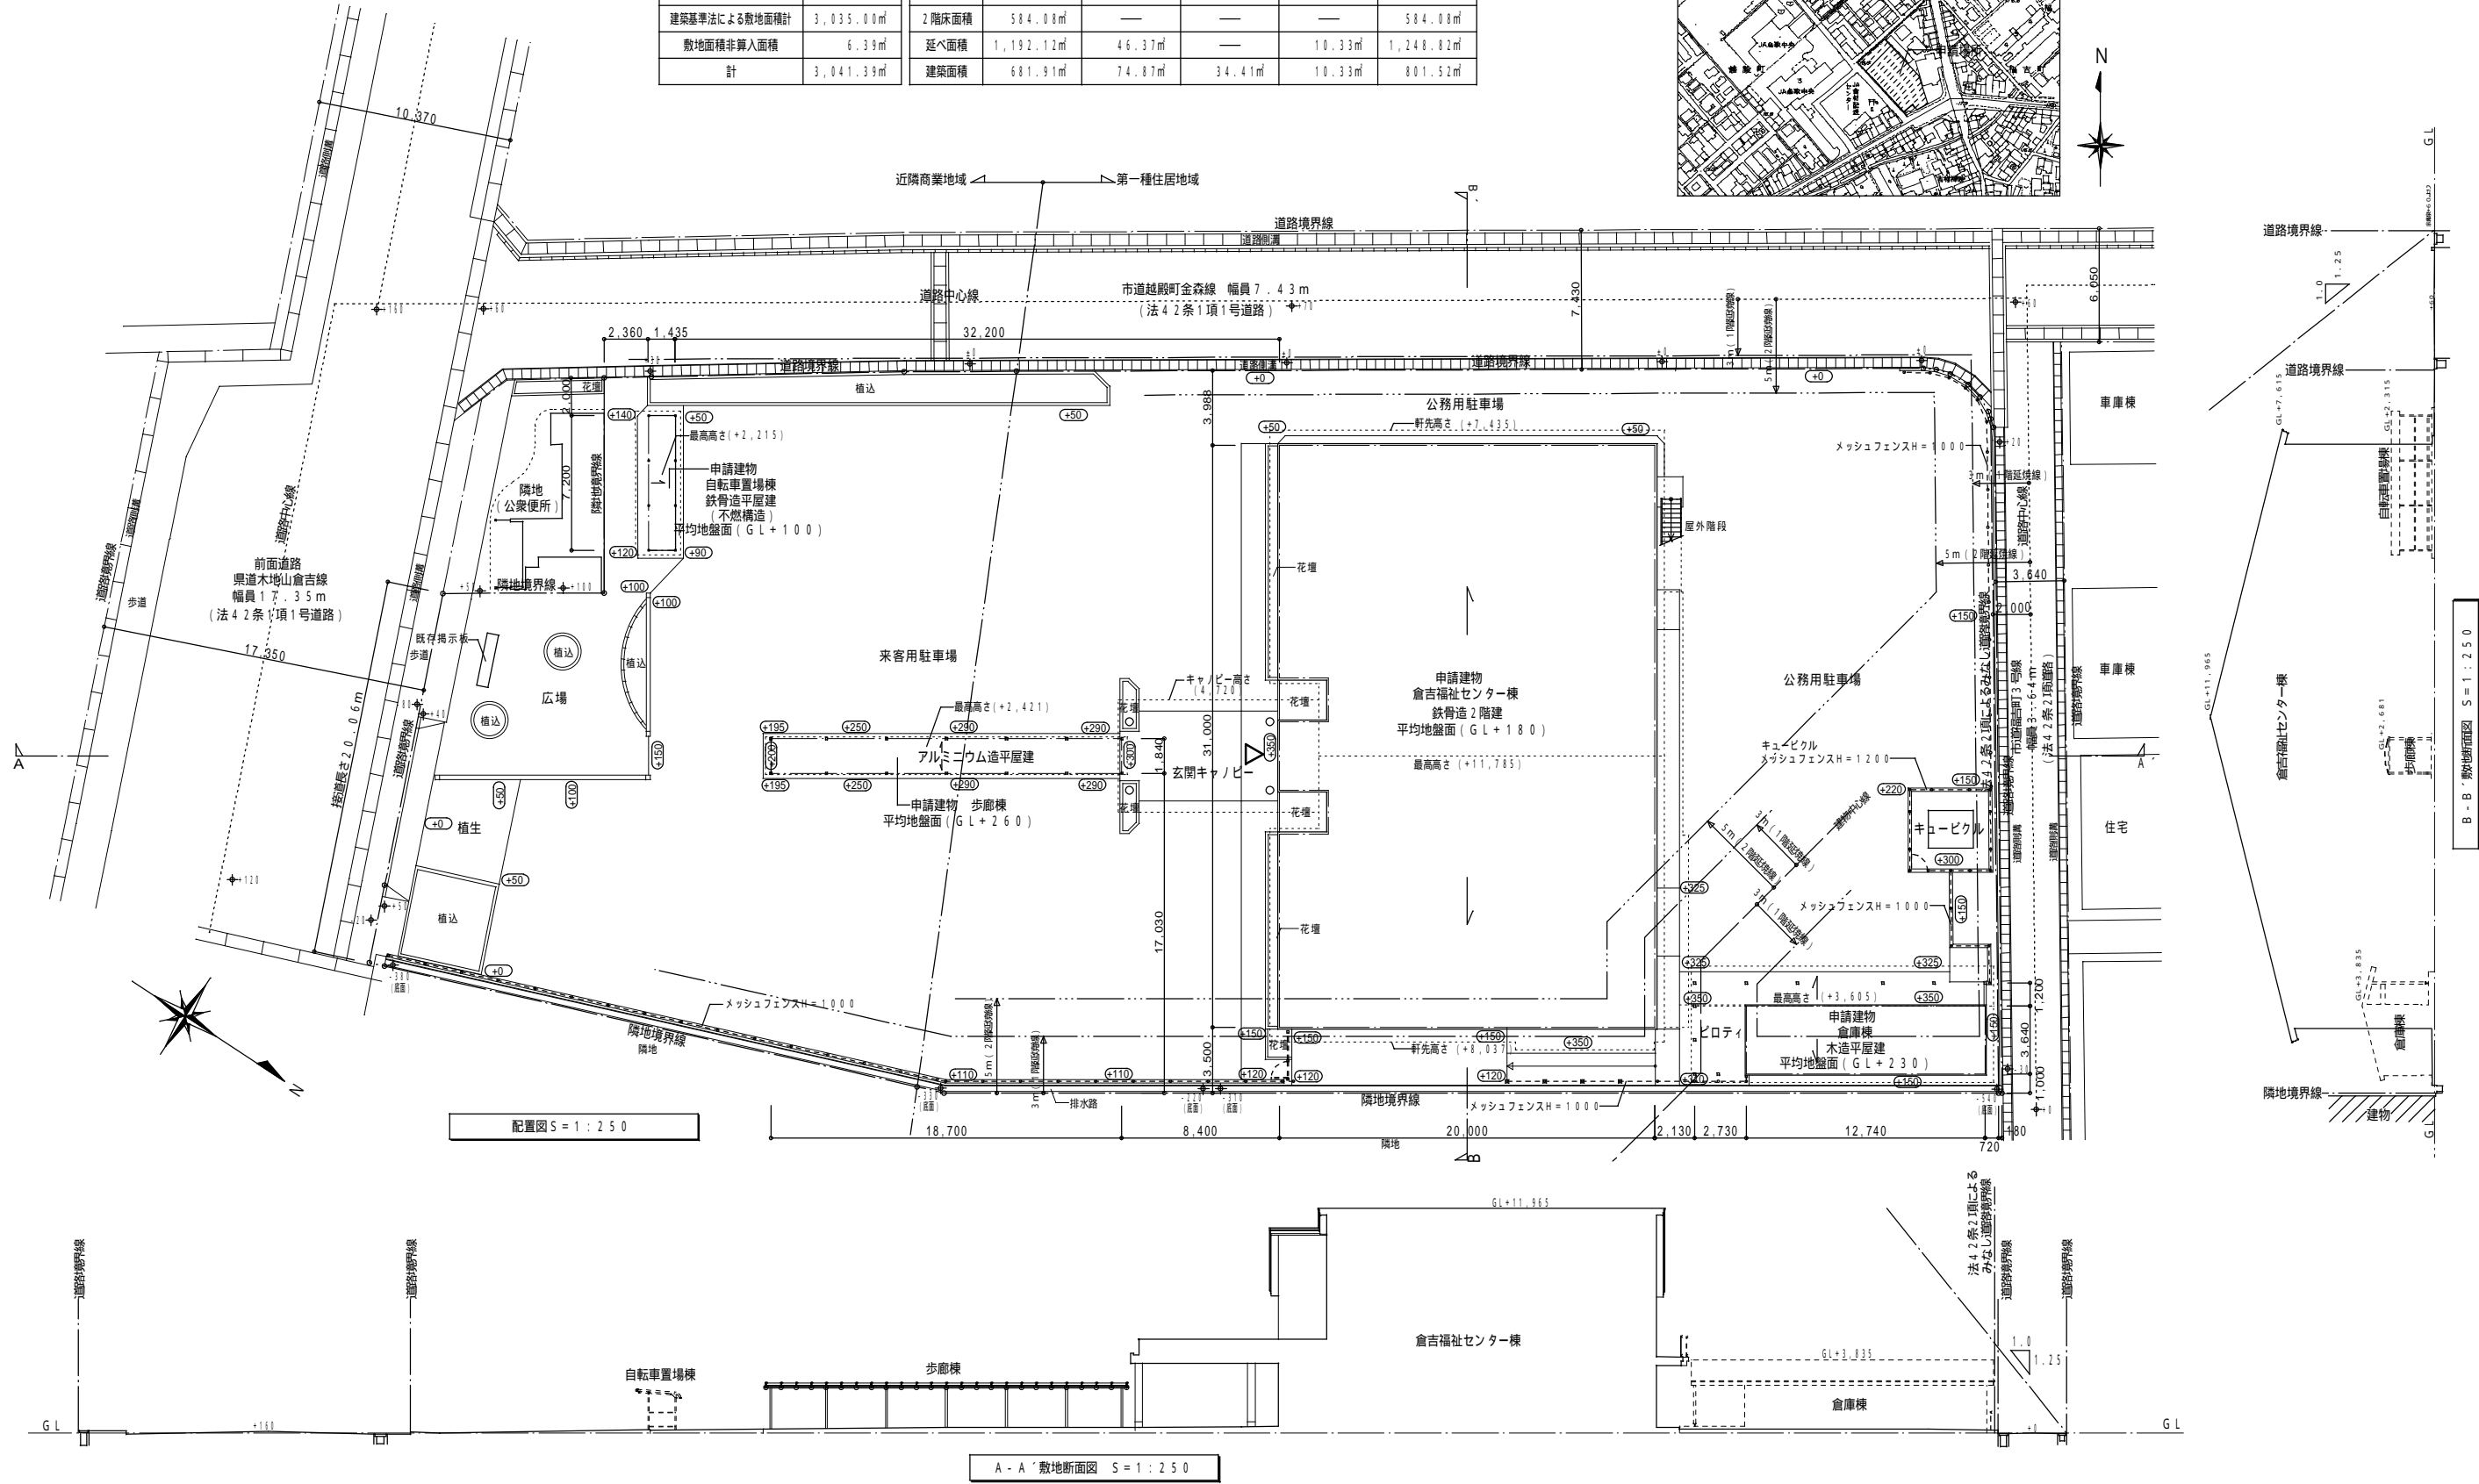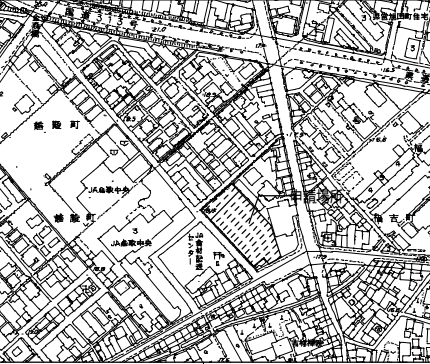

A-A' 敷地断面図 S=1:250

TITLE

(仮称) 新倉吉福祉センター建設工事 (建築主体)

NAME

配置図

DATE

H25.5

SCALE

A2 1/250  
A3 1/350

代表設計者 (一級建築士登録299969号) 村中耕作


担当者 (一級建築士登録299969号) 村中耕作

共同企業体名称

匠・堂・オオマエ 特定委託業務共同企業体

代表者 有限会社 匠建築設計事務所 鳥取県倉吉市八屋215 TEL:0858-26-5672 FAX:0858-26-7799  
一級建築士事務所登録 第25-468号 一級建築士登録299969号 村中耕作


06 A 47

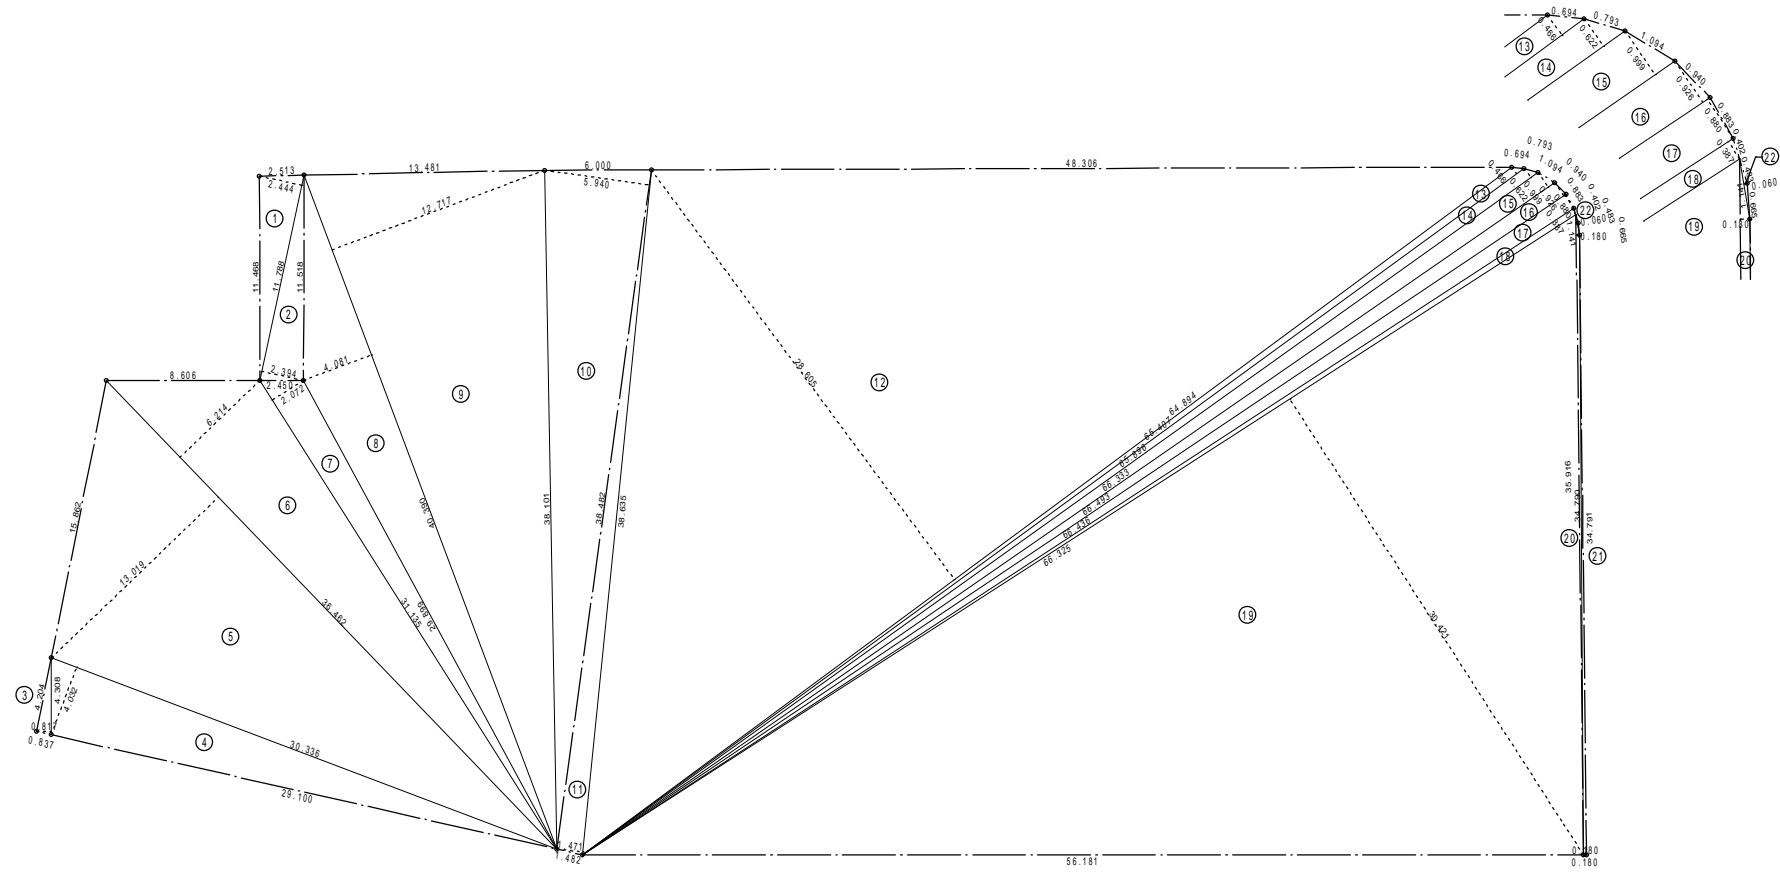


敷地面積求積図 S = 1 : 3 0 0

敷地面積算定 m<sup>2</sup>


( 建築基準法による敷地面積算入部分 )												( 建築基準法による敷地面積非算入部分 )				
A 三斜求積表 ( 近隣商業地域 )				B 三斜求積表 ( 近隣商業地域 )				C 三斜求積表 ( 第一種住居地域 )				D 三斜求積表 ( 第一種住居地域 )				
No .	底辺	高さ	倍面積	No .	底辺	高さ	倍面積	No .	底辺	高さ	倍面積	No .	底辺	高さ	倍面積	
1	11.788	2.444	28.809	10	38.482	5.940	228.583	11	38.635	1.471	56.832	20	35.916	0.180	6.464	
2	11.788	2.394	28.22	3	4.308	0.817	3.519	12	64.894	28.605	1856.292	21	34.791	0.180	6.262	
				4	30.336	4.032	122.314	13	65.407	0.466	30.479	22	1.141	0.060	0.068	
				5	36.462	13.019	474.698	14	65.896	0.622	40.987					
				6	36.462	6.214	226.574	15	66.333	0.999	66.266					
				7	31.135	2.072	64.511	16	66.493	0.926	61.572					
				8	40.390	4.081	164.831	17	66.493	0.880	58.513					
				9	40.390	12.717	513.639	18	66.436	0.387	25.71					
計	57.029			計	1,798.669			19	66.325	30.421	2017.672					
1 / 2	28.514			1 / 2	899.334			計	4,214.323							
A 面積	18.51 m <sup>2</sup>			B 面積	899.33 m <sup>2</sup>			1 / 2	2,107.161							計
				( 近隣商業地域 ) 927.84 m <sup>2</sup>				C 面積 ( 第一種住居地域 ) 2,107.16 m <sup>2</sup>				1 / 2	6.397			
( 建築基準法による敷地面積 ) 3,035.00 m <sup>2</sup>												D 面積	( 敷地面積非算入面積 ) 6.39 m <sup>2</sup>			
( 合計 ) 3,041.39 m <sup>2</sup>																

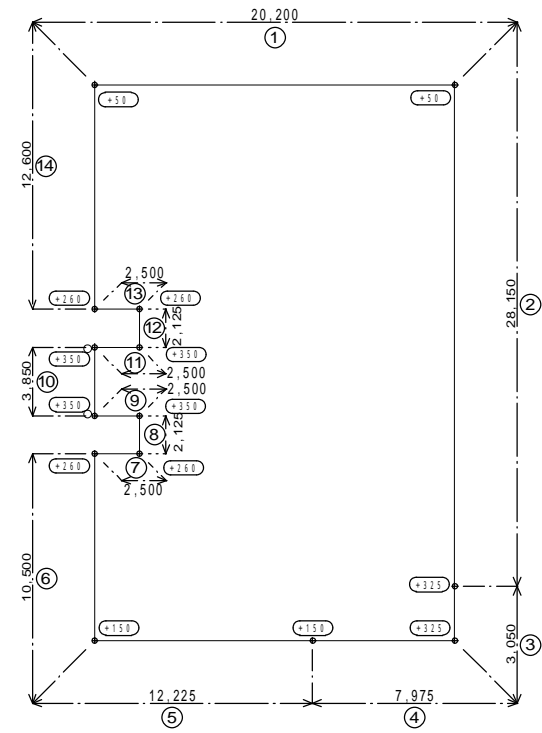


倉吉福祉センター棟 地盤面算定平面図

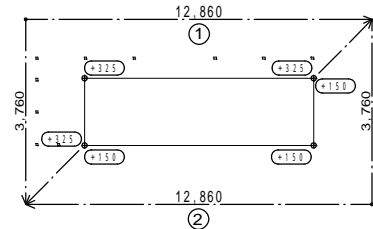

倉庫棟 地盤面算定平面図

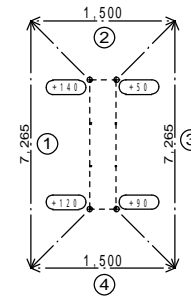

自転車置場棟 地盤面算定平面図

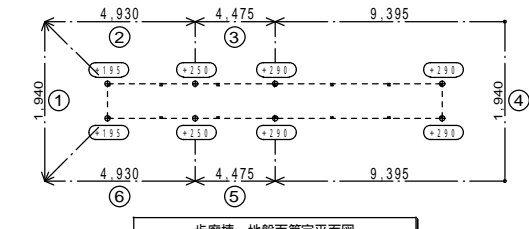

歩廊棟 地盤面算定平面図


倉吉福祉センター棟 地盤面算定		
①	( 0.050 ) * 20.200	1.010
②	( 0.050+0.325 ) * 28.150 / 2	5.278
③	( 0.325 ) * 3.050	0.991
④	( 0.325+0.150 ) * 7.975 / 2	1.894
⑤	( 0.150 ) * 12.225	1.834
⑥	( 0.150+0.260 ) * 10.500 / 2	2.153
⑦	( 0.260 ) * 2.500	0.650
⑧	( 0.260+0.350 ) * 2.125 / 2	0.648
⑨	( 0.350 ) * 2.500	0.875
⑩	( 0.350 ) * 3.850	1.348
⑪	( 0.350 ) * 2.500	0.875
⑫	( 0.260+0.350 ) * 2.125 / 2	0.648
⑬	( 0.260 ) * 2.500	0.650
⑭	( 0.260+0.050 ) * 12.600 / 2	1.953
合計		20.807 m <sup>2</sup>
建築基準法による平均地盤面の算出 20.807 m <sup>2</sup> (面積) / 112.800 m (全長) = 0.184 m GL+180 mm		

倉庫棟 地盤面算定		
①	( 0.325 ) * 16.620	5.402
②	( 0.150 ) * 16.620	2.493
合計		7.895 m <sup>2</sup>
建築基準法による平均地盤面の算出 7.895 m <sup>2</sup> (面積) / 33.240 m (全長) = 0.237 m GL+230 mm		

自転車置場棟 地盤面算定表		
①	( 0.120+0.140 ) * 7.265 / 2	0.944
②	( 0.140+0.050 ) * 1.500 / 2	0.143
③	( 0.050+0.090 ) * 7.265 / 2	0.509
④	( 0.090+0.120 ) * 1.500 / 2	0.158
合計		1.754 m <sup>2</sup>
建築基準法による平均地盤面の算出 1.754 m <sup>2</sup> (面積) / 17.530 m (全長) = 0.100 m GL+100 mm		

歩廊棟 地盤面算定		
①	( 0.195 ) * 1.940	0.378
②	( 0.195+0.250 ) * 4.930 / 2	1.097
③	( 0.250+0.290 ) * 4.475 / 2	1.208
④	( 0.290 ) * 20.730	6.012
⑤	( 0.250+0.290 ) * 4.475 / 2	1.208
⑥	( 0.195+0.250 ) * 4.930 / 2	1.097
合計		11.000 m <sup>2</sup>
建築基準法による平均地盤面の算出 11.000 m <sup>2</sup> (面積) / 41.480 m (全長) = 0.265 m GL+260 mm		



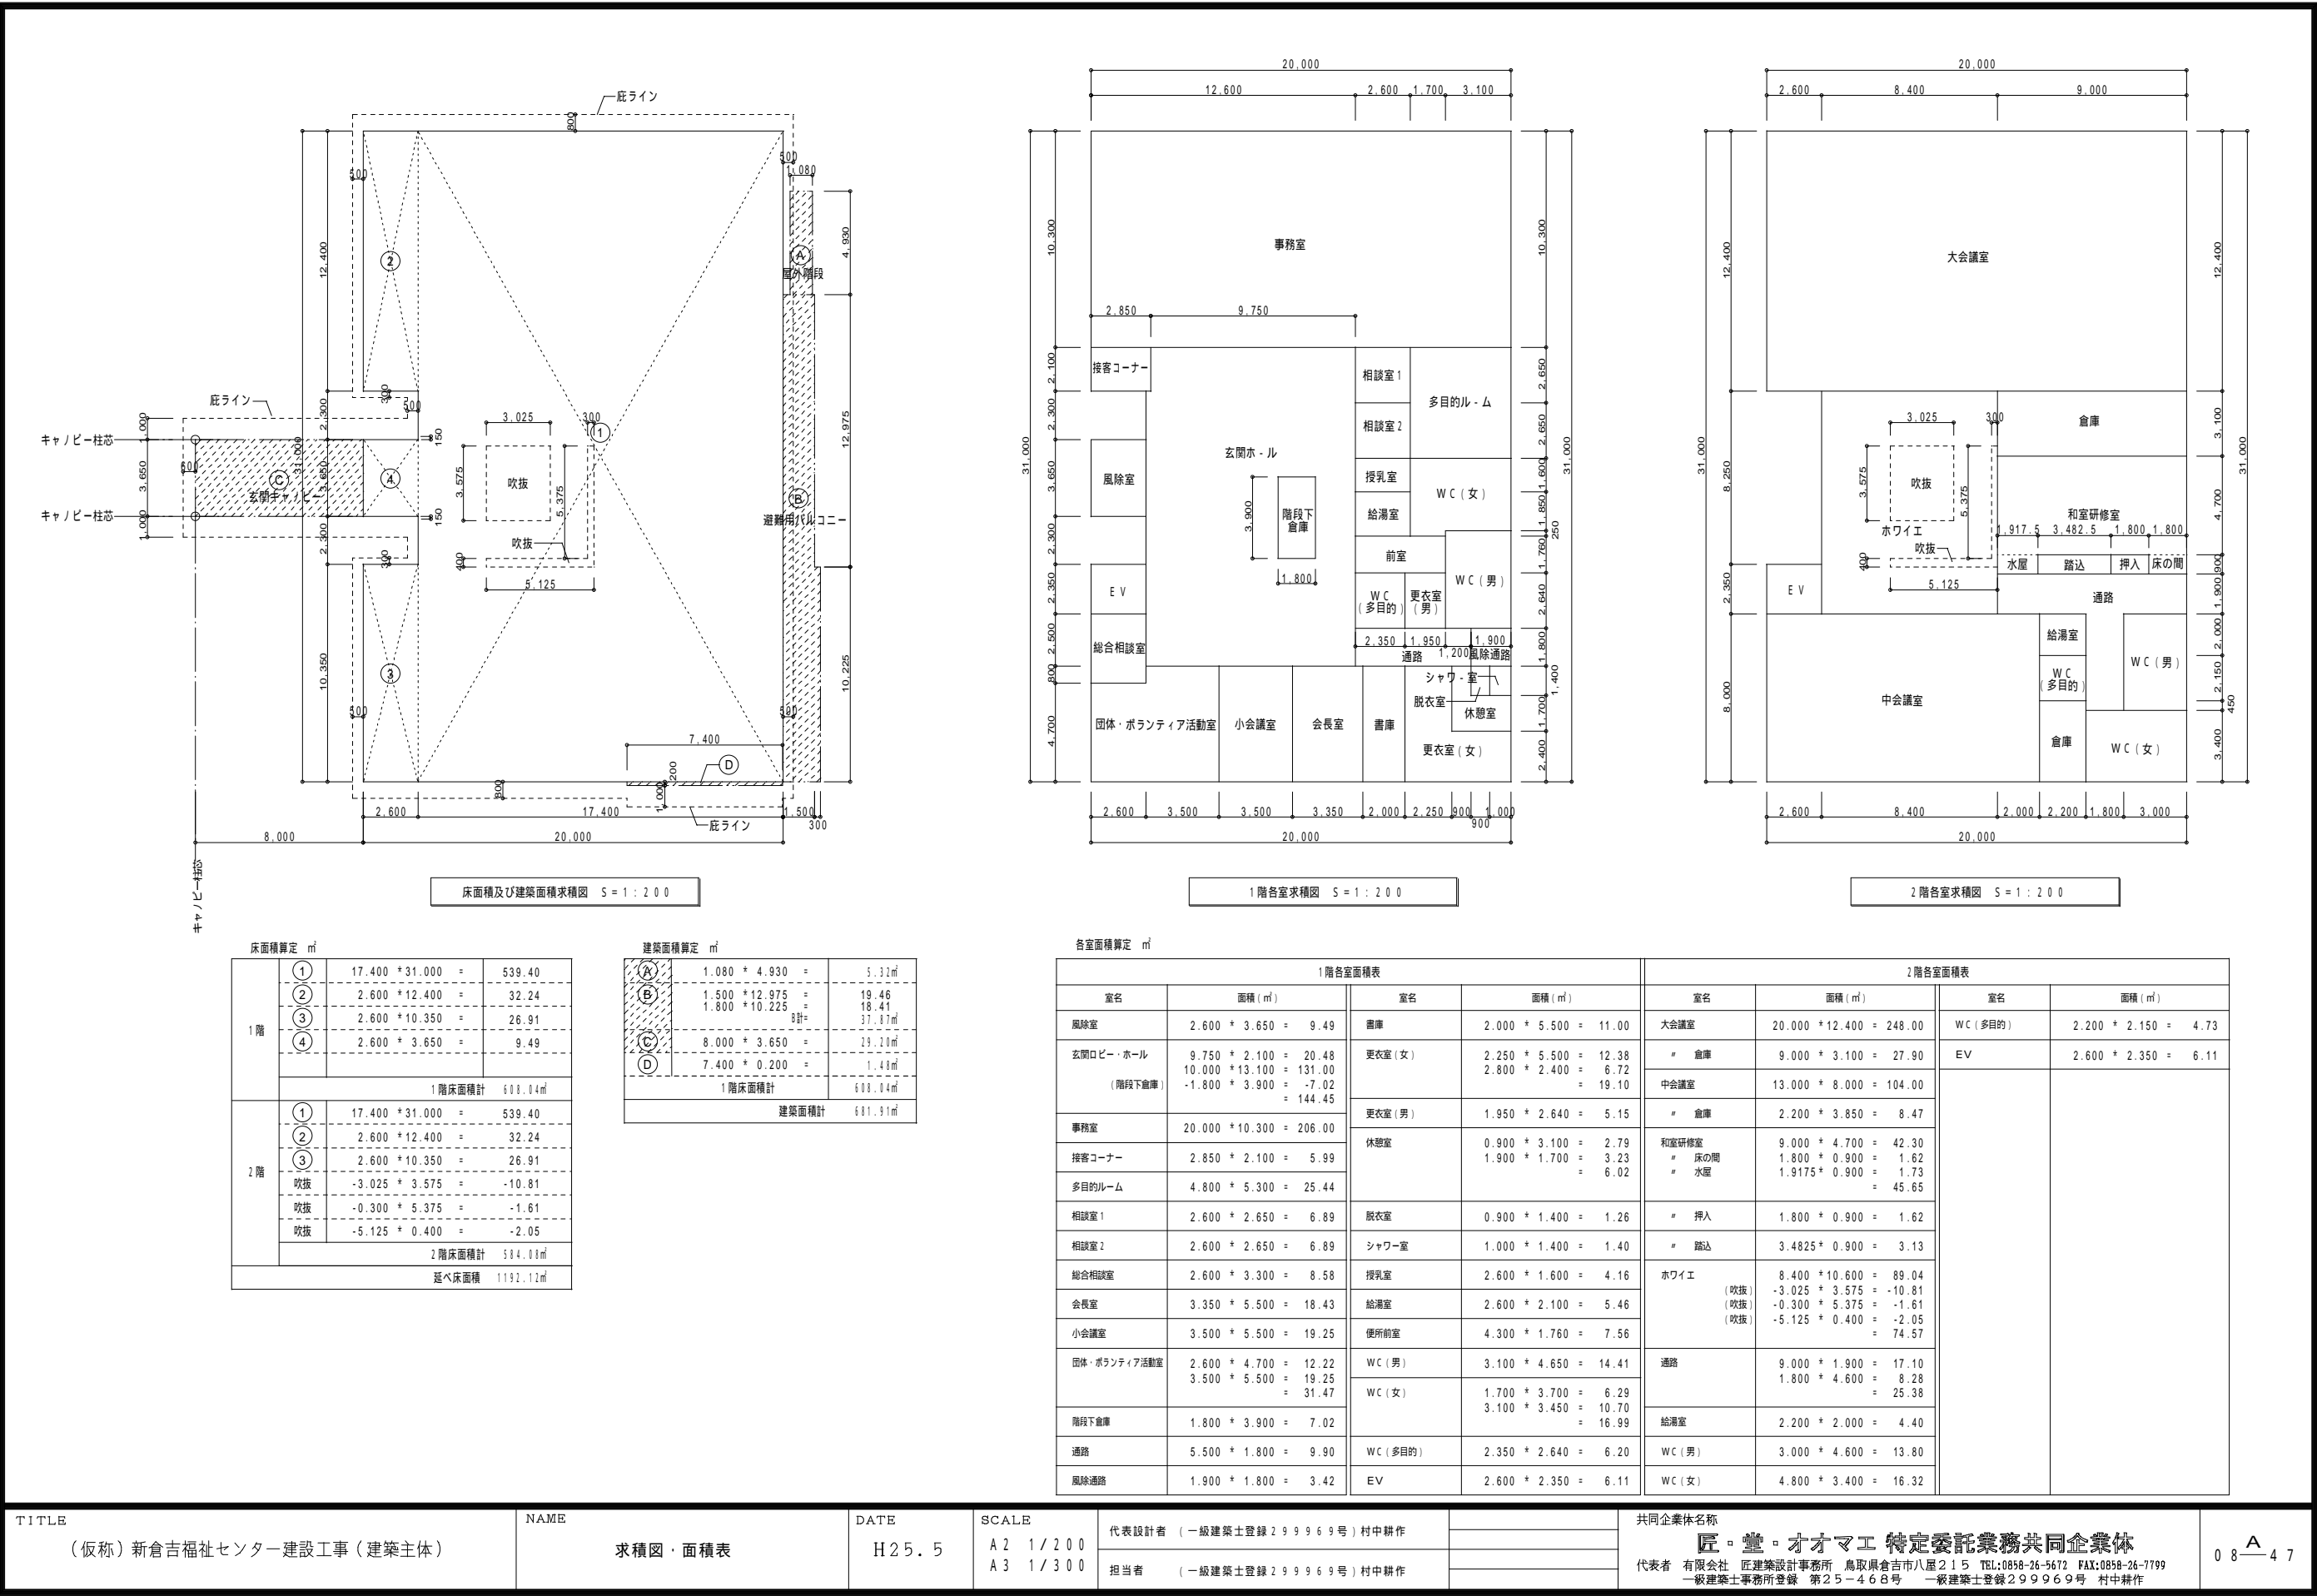

外 部 仕 上 表													
名 称		位置 (種類)	下 地 及 び 仕 上		名 称		位置 (種類)	下 地 及 び 仕 上		名 称		下 地 及 び 仕 上	
本体	屋根	カラーG L 鋼板0 . 5 t 段葺 [ H 2 5 mm、ポリエチレンフォーム4 t 裏張、雪止アングル ( 溶融亜鉛メッキ ) 下部2 段、雪止金物上部3 段 ]			玄関ポーチ	屋根	カラーG L 鋼板0 . 5 t 立平 T カン合葺 [ ポリエチレンフォーム4 t 裏張、雪止金物2 段 ]			種	本体	軒樋：カラー塩ビ複合樹脂製V 2 0 0 縦樋：カラーV U 7 5 据金物：ステンレス製	
		鉄骨垂木の上耐火野地板2 5 t + ゴムアスルーフィング1 . 0 t 下地					鉄骨垂木の上耐火野地板2 5 t + ゴムアスルーフィング1 . 0 t 下地				玄関ポーチ	縦樋：カラステンレス 6 0 据金物：ステンレス製 ルーフドレイン：丸型 ( 軒裏シーリングプレート )	
	庇	カラーアルミ製既製品 出幅3 0 0 [ A F 9 3 程度]			陸屋根	ウレタン系塗膜防水 ( X - 2 仕様 )			避難用バルコニー		軒樋：カラー塩ビ複合樹脂製W 1 2 0 縦樋：カラーV U 5 0 据金物：ステンレス製		
	破風・鼻隠し	カラーG L 鋼板0 . 8 t パネル加工 耐水P B 1 2 . 5 t 裏張			鉄骨垂木の上耐火野地板2 5 t 下地			金物・その他	施設名板1	ステンレス箱文字1 5 0 角 [ 1 0 文字 ]			
	軒天	軒天ボード1 t 張り ( 一部有孔 ) D P 塗 L G S 下地			幕板・笠木・柱型	アルミ鋼板パネル1 . 5 t 焼付塗装 ( グライト吹付け )			施設名板2	木製3 0 0 ×1 9 0 0 ( 移設品 )			
	外壁	防火サイディング1 6 t 通気金具工法 鉄骨鋼縁の上透湿防水シート0 . 2 t 下地			軒天	カラーアルミスバンドレル1 . 0 t 張り [ 発泡ポリスチレンフォーム5 t 裏張 ] L G S 下地			ビット換気口	アルミ製丸型防風板付ガラリ 1 0 0 ( S U S 防虫網付 ) [ 4 ヶ所 ]			
	土台水切	カラーG L 鋼板0 . 4 t			床	磁器質1 5 0 角タイル張 R C の上モルタル下地 ( 床見切縁：御影石1 2 0 * 1 2 0 )			旗竿取付金物	ステンレス製			
	根廻	化粧型枠コンクリート打放し仕上			巾木	御影石1 5 0 H 張			出入口溝蓋	ステンレス製製グレーチング 縦目細目 ノンスリップタイプ2 0 t 溝巾3 0 0 ( 溝内部は防水モルタル塗 )			
	風除室廻り見切框	御影石張			鉄骨階段・手摺 鉄骨部材：溶融亜鉛メッキ下地処理の上ポリウレタン樹脂塗料 ( 踏面モルタルコテ押え )			点字タイル	磁器質3 0 0 角タイプ				
	犬走り	コンクリート金コテ仕上			バルコニー床 殊機能性防水材 パラテックス同等品 A - 3 歩行用 ( 立上り共 ) R C こて押え下地			定礎板	御影石製4 0 0 ×3 0 0				
風除通路ポーチ	磁器質1 5 0 角タイル張			バルコニー幕板 押出し成形板2 4 0 + 1 5 0 タイプ ( コーナー共 ) D P 塗			小屋裏換気口	ステンレス製丸型防風板付ガラリ 1 5 0 ( 防火ダンパー、S U S 防虫網付 )					
表飾り	アルミバンテングメタル及びS U S 製			バルコニー軒天 軒天ボード1 t 張り ( 一部有孔 ) D P 塗 L G S 下地			見切框	御影石製					

内部仕上 共通事項 ( 特記なきもの下記による ) 倉庫棟も準ずる ( 印 あるものを適用とする )				外部仕上 共通事項 ( 特記なきもの下記による ) 倉庫棟も準ずる				その他 共通事項 ( 特記なきもの下記による )			
○	左官下地及び塗装下地P B ジョイントはテーバーエッジによる継目処理工法とすること。( ジョイントテープ等使用 )	○	消火器8 0 X：スチール製塗装品 全埋込型蓋付 [ 4 ヶ所 ]	○	図中G L 鋼板はガルバリウム鋼板とする。	○	石綿添加した建築材料は用いない。				
○	クロス下地P B ジョイントはテーバーエッジによる継目処理工法とすること。( ジョイントテープ等使用 )	○	システムキッチンw 1 8 0 0：[ トップ：ステンレス、扉・化粧シート張 ] シングルレバー水栓、1 H ヒーター ( 埋込型 2 口 )、レンジフードシロッコファン	○	透湿防水シートは横張とし、レジョイント部分及びサッシ回りはシージングテープ張とする	○	ホルムアルデヒド発散建築材料 ( 仕上、下地、家具、建具、塗料、接着剤等 ) は F タイプもしくは規制対象外品とする。				
○	窓カーテンは遮光型防炎品 ( 柄物 ) とし、レールはステンレス製とする カーテンは別途工事とする。( レールは本工事 )	○	吊戸棚：システムキッチン付属品仕様 [ 扉・化粧シート張 ] H 6 0 0	○	外部廻りシーリングは 二成分系 ポリサルファイド系とする。	○	クロルピリボスを使用した建築材料は用いない。				
○	ビニル床シートは溶接工法とする。	○	床下点検口：6 0 0 角 アルミ枠 充填用 施設式 [ 2 ヶ所 ]	○	使用タイルは耐凍害性タイルし、床タイルはノンスリップタイプとする。	○	換気計画部分の内装仕上はすべて規制対象外とし、換気計画部分の天井裏等の措置について使用材料はすべて規制対象外とする。				
○	メラミン化粧不燃板は柄物とし、ジョイント、入隅地はシーリング施工、出隅、天端はカラーアルミ役物施工とする。	○	トラップ ( 床下点検口ごと )：S U S 3 0 4 H 1 0 0 0 程度	○	サイディングコーナ部分は同材専用役物により施工すること。	○	図面に記入の商品名は全て参考品として同等品以上とする				
○	番刷りはすべてバリアフリータイプとする。	○	天井点検口：4 5 0 角 アルミ枠 ( 5 0 ヶ所 )	○	図中ステンレス ( S U S ) は S U S 3 0 4 とする。	○	木材仕様 米松 ：木床下地材 タモ積層材：木製建具枠 米桐 ：押入造作材・雑巾摺 杉集成材 ：鴨居・長押・廻縁 メルサウ ：敷居 桧集成材 ：和室柱・付柱				
○	L G S 下地は自立壁部分はw 6 5 を標準とし、片面仕上部分はw 6 5 を標準とする。	○	施設概要及び介護保険表示板：アルミフレーム製9 0 0 * 1 5 0 0	○	図中軒天ボードはスラグ石膏板 ( アスノンエンボス同等品 ) とする。	○	断熱工事 ・土間下：ポリエチレンフォーム3 種3 0 t ・ビッドスラブ：木毛セメント板2 5 t ・外壁 ( サイディング )：住宅用グラスウール5 0 t [ 2 4 K フィルム張品 ] ・外壁 ( 1 階 R C 立上 )：現場発泡硬質ウレタンフォーム2 5 t ・屋根に面する天井：住宅用グラスウール5 0 t [ 2 4 K フィルム張品 ]				
○	外壁内部側L G S 壁下地はL G S 2 5 * 2 5 @ 3 0 3 下地 ( ボード継手部2 5 * 5 0 ) を標準とする。	○	内部点字板：ステンレス樹脂被覆製 表示寸法3 0 0 角タイプ	○	防火サイディングはニチハ エクセラード ( 5 0 0 0 円 ~ / m <sup>2</sup> ) 程度とする。						
○	室名札は、A：一般、B：在室表示、C：在室表示+ペーパーハンガー付とし、アルミフレーム製2 0 0 角とする。	○	配線ビッド：樹脂製O A フロア H 1 0 0 耐荷重3 0 0 0 N 品								
○	図中O S 塗仕上は木材保護塗料とする。	○	ポスト口：ステンレス製貫通型								
○	図中ステンレス ( S U S ) は S U S 3 0 4 とする。	○	面台：ポストフォーム								
○	1 階土間コン断熱下には防湿シート0 . 1 5 t を施工すること。	○	案内板：アルミフレーム製1 2 0 0 * 9 0 0								
○	複層ビニル床タイル3 t は 東リ ロイヤルウッド程度とする。	○	催事用パトーン：中型電動昇降式 L = 4 0 0 0 アルミ埋込ボックス共								
○	ビニル床シート ( A ) 2 . 0 t は 複層ビニル床シート F S ( マーブル程度 ) とする。 " ( B ) 2 . 8 t は 発泡複層ビニル床シート H S ( 木目程度 ) とする。	○	映写用スクリーンA：電動昇降式 1 5 0 型 ( 4：3 ) アルミ埋込ボックス共 " B：電動昇降式 1 0 0 型 ( 4：3 ) アルミ埋込ボックス共								
○	タイルカーベット6 t は 東リ G A 4 0 0 程度とする。 " 7 . 5 t は " G X シリーズ程度とする。	○	ピクチャーレール：中量用 フック @ 5 0 0 程度								

防火構造・耐火構造認定番号等一覧 ( 準耐火建築物口 - 2 )									
位置	仕様	不燃等認定番号	耐火・防火構造等認定番号	法定仕様	位置	仕様	不燃等認定番号	耐火・防火構造等認定番号	法定仕様
屋根	銅板葺、タル木：鉄骨造、野地板：耐火野地板2 5 t	鋼板・鉄骨タル木：不燃材料 野地板：準不燃材料	告示1 3 6 5 号による法1 2 条第1 項に規定する構造 ( 屋根葺材不燃、野地板及び垂木準不燃以上 )	法2 2 条第1 項に規定する構造	面積区画間仕切壁	L G S 準耐火間仕切 ：L G S 下地P B 1 2 . 5 t + P B 9 . 5 t 両面張	準不燃材料	告示第1 3 5 8 号第1、二による 間仕切非耐力壁準耐火構造	準耐火構造以上
軒裏	軒天ボード1 t t の上A E 塗 L G S 下地	不燃材料	準耐火Q F 0 4 5 R S - 9 0 0 1	防火構造以上	面積区画2 階床	デッキプレートの上コンクリート	耐火構造	耐火F P 0 6 0 F L - 9 0 9 5	準耐火構造以上
外壁 ( 延焼のおそれのある部分共 )	外側：防火サイディング1 6 t + 鉄骨鋼縁	準不燃材料	耐火P C 0 3 0 B E - 9 2 0 2	準不燃以上 ( 防火構造以上 )	面積区画開口部	常時閉鎖式特定防火設備	――	――	常時閉鎖式特定防火設備
	内側：P B 1 2 . 5 t 張 [ 一部耐水P B 1 2 . 5 t ] ( L G S 下地又は鉄骨鋼縁下地 )				面積区画外壁スバンドレル	外側：防火サイディング1 6 t + 鉄骨鋼縁 内側：強化P B 1 2 . 5 t 張 ( L G S 下地又は鉄骨鋼縁下地 )	準不燃材料	準耐火Q F 0 4 5 B E - 9 2 2 6	準不燃以上 ( 準耐火構造以上 )
延焼のおそれのある開口部	防火設備	――	――	防火設備	面積区画外壁スバンドレル開口部	防火設備	――	――	防火設備
柱・梁	鉄骨造	不燃材料	――	不燃	昇降路間仕切壁	L G S 準耐火通音間仕切 ：L G S @ 3 0 3 千鳥下地強化P B 1 2 . 5 t + 硬質P B 9 . 5 t 両面張 ( 内部G W 2 4 k g / m <sup>3</sup> 5 0 t )	準不燃材料	――	難燃材料以上
2 階床	デッキプレートの上コンクリート	不燃材料	――	準不燃以上	昇降路開口部	不燃庫	不燃材料	――	難燃材料以上
屋内階段	鉄骨造	不燃材料	――	準不燃以上					


不燃認定番号等一覧											
P B ( 石膏ボード ) 1 2 . 5 t	不燃 ：NM - 8 6 1 9	耐水P B ( 石膏ボード ) 1 2 . 5 t	準不燃：QM - 9 8 2 6	和風化粧P B ( 石膏ボード ) 9 . 5 t	準不燃：QM - 9 8 2 4	ビニルクロス	準不燃：QM - 9 4 4 5	耐火野地板2 5 t	準不燃：QM - 9 7 0 6	D P 塗 ( アクリルシリコン樹脂エナメル )	不燃 ：NM - 8 5 8 5
P B ( 石膏ボード ) 9 . 5 t	準不燃：QM - 9 8 2 8	押入化粧P B ( 石膏ボード ) 1 2 . 5 t	不燃 ：NM - 0 5 3 0	ロックウール化粧吸音板 9 t 張	不燃 ：NM - 8 5 9 9	不燃クロス	準不燃：NM - 0 4 8 1	防火サイディング1 6 t	準不燃：QM - 0 6 3 9		
強化P B ( 石膏ボード ) 1 2 . 5 t	不燃 ：NM - 8 6 1 5	押入化粧P B ( 石膏ボード ) 9 . 5 t	準不燃：QM - 0 1 7 2	メラミン化粧不燃板3 t	不燃 ：NM - 1 6 9 9	腰壁用壁紙	不燃：NM - 1 4 3 1	軒天ボード1 t t ( スラグセッコウ板 )	不燃 ：NM - 8 3 1 4		
硬質P B ( 石膏ボード ) 9 . 5 t	不燃 ：NM - 1 9 0 8	化粧P B ( 石膏ボード ) 9 . 5 t	準不燃：QM - 9 8 2 4					押出し成型板	不燃 ：NM - 2 0 9 8		

T I T L E		N A M E		D A T E		S C A L E		代表設計者 ( 一級建築士登録2 9 9 9 6 9 号 ) 村中耕作		共同企業体名称		0 9 ― 4 7
( 仮称 ) 新倉吉福祉センター建設工事 ( 建築主体 )		外部仕上表・共通事項		H 2 5 . 5				担当者 ( 一級建築士登録2 9 9 9 6 9 号 ) 村中耕作		匠・堂・オオマエ 特定委託業務共同企業体		
										代表者 有限会社 匠建築設計事務所 鳥取県倉吉市八屋2 1 5 TEL:0858-26-5672 FAX:0858-26-7799 一級建築士事務所登録 第2 5 - 4 6 8 号 一級建築士登録2 9 9 9 6 9 号 村中耕作		

内 部 仕 上 表

室 名		内装	床高 ( F L + )	天井高 ( F L + )	床下地		床仕上	巾 木	壁下地	壁仕上		天井下地	天井仕上		廻り縁	室名札	カーテン ( 別途工事・レール本工事 ) : ブラインド ( 別途工事 )	備 考
1階	風除室	Ⓐ	± 0	2, 9 7 0	RC	モルタル塗	磁器質 1 5 0 角タイル張	――	LGS	――	サッシ無し	LGS	P B 9 . 5 ↑	ロックウール化粧吸音板 9 ↑ 張	塩ビ	――	――	床点字タイル、介護保険及び施設概要表示板
	玄関ホール・接客コーナー	Ⓐ	± 0	3, 0 0 0	RC	セルフレベリング	複層ビニル床タイル 3 ↑ デザイン張	化粧シート張既製品 ( 腰壁材専用品 )	LGS	P B 1 2 . 5 ↑ ( 階段廻り 2 重張 ) L G S 準耐火通音間仕切 ( E V 廻り )	壁 : ビニールクロス張 腰 : 腰壁用壁紙張 ( 専用見切共 ) H 2 0 0 0	LGS	P B 9 . 5 ↑	ロックウール化粧吸音板 9 ↑ 張	塩ビ	――	( タテ型 ) △ [ アルミ 8 0 X 共 ]	床点字紙、ビクチャーレール、掲示コーナー、案内板、天井見切 隔板、コーナーガード ( N S 5 0 M ) * 3 ヶ所
	事務室	Ⓐ	± 0	3, 0 0 0 2, 8 0 0	RC	セルフレベリング	タイルカーベツト 6 . 0 ↑ 張	ビニール巾木 H 6 0	LGS	P B 1 2 . 5 ↑	壁 : ビニールクロス張	LGS	P B 9 . 5 ↑	ロックウール化粧吸音板 9 ↑ 張	塩ビ	――	△	配線ビツト、床見切、ボストロ
	多目的ルーム	Ⓐ	± 0	2, 5 0 0	RC	セルフレベリング	ビニール床シート ( A ) 2 . 0 ↑ 張	ビニール巾木 H 6 0	LGS	P B 1 2 . 5 ↑	壁 : ビニールクロス張	LGS		化粧 P B 9 . 5 ↑ 張 ( 9 0 0 角 )	塩ビ	A * 1	△	
	相談室 1 ・ 2	Ⓐ	± 0	2, 5 0 0	RC	セルフレベリング	ビニール床シート ( B ) 2 . 8 ↑ 張	ビニール巾木 H 6 0	LGS	P B 1 2 . 5 ↑	壁 : 不燃クロス張	LGS	P B 1 2 . 5 ↑	ロックウール化粧吸音板 9 ↑ 張	塩ビ	C * 2	――	
	総合相談室	Ⓐ	± 0	2, 8 3 0	RC	セルフレベリング	ビニール床シート ( B ) 2 . 8 ↑ 張	ビニール巾木 H 6 0	LGS	P B 1 2 . 5 ↑ L G S 準耐火通音間仕切 ( E V 廻り )	壁 : ビニールクロス張	LGS	P B 9 . 5 ↑	ロックウール化粧吸音板 9 ↑ 張	塩ビ	C * 1	△	
	会長室	Ⓐ	± 0	2, 7 0 0	RC	セルフレベリング	タイルカーベツト 7 . 5 ↑ 張	化粧シート張既製品 ( 腰壁材専用品 )	LGS	P B 1 2 . 5 ↑	壁 : ビニールクロス張 腰 : 腰壁用壁紙張 ( 専用見切共 ) H 9 7 0	LGS	P B 9 . 5 ↑	ロックウール化粧吸音板 9 ↑ 張	塩ビ	B * 1	△	ビクチャーレール
	小会議室	Ⓐ	± 0	2, 7 0 0	RC	セルフレベリング	ビニール床シート ( B ) 2 . 8 ↑ 張	ビニール巾木 H 6 0	LGS	P B 1 2 . 5 ↑	壁 : ビニールクロス張	LGS	P B 9 . 5 ↑	ロックウール化粧吸音板 9 ↑ 張	塩ビ	C * 1	△	ビクチャーレール
	団体・ボランティア活動室	Ⓐ	± 0	2, 8 3 0	RC	セルフレベリング	ビニール床シート ( B ) 2 . 8 ↑ 張	ビニール巾木 H 6 0	LGS	P B 1 2 . 5 ↑	壁 : ビニールクロス張	LGS	――	化粧 P B 9 . 5 ↑ 張 ( 9 0 0 角 )	塩ビ	B * 1	△	
	階段下倉庫		± 0	1, 7 7 0 ~ 5 7 5	RC	セルフレベリング	ビニール床シート ( A ) 2 . 0 ↑ 張	ビニール巾木 H 6 0	LGS	P B 1 2 . 5 ↑	P B 無し	LGS	――	化粧 P B 9 . 5 ↑ 張 ( 9 0 0 角 )	塩ビ	A * 1	――	鉄部 S O P 塗
	通路	Ⓐ	± 0	2, 5 0 0	RC	セルフレベリング	複層ビニル床タイル 3 ↑ デザイン張	化粧シート張既製品 ( 腰壁材専用品 )	LGS	P B 1 2 . 5 ↑	壁 : ビニールクロス張 腰 : 腰壁用壁紙張 ( 専用見切共 ) H 2 0 0 0	LGS	P B 9 . 5 ↑	ロックウール化粧吸音板 9 ↑ 張	塩ビ	――		
	風除通路		± 0	2, 5 0 0	RC	モルタル塗	磁器質 1 5 0 角タイル張	御影石 H 1 0 0	LGS	耐水 P B 1 2 . 5 ↑ 2 重張 ( 全面バテしごき )	壁 : 低汚染型内装用仕上塗材仕上	LGS	――	化粧 P B 9 . 5 ↑ 張 ( 9 0 0 角 )	塩ビ	――	――	
	書庫		± 0	2, 5 0 0	RC	セルフレベリング	ビニール床シート ( A ) 2 . 0 ↑ 張	ビニール巾木 H 6 0	LGS	P B 1 2 . 5 ↑	壁 : ビニールクロス張	LGS	――	化粧 P B 9 . 5 ↑ 張 ( 9 0 0 角 )	塩ビ	A * 1	――	
	更衣室 ( 男・女 )		± 0	2, 5 0 0	RC	セルフレベリング	ビニール床シート ( A ) 2 . 0 ↑ 張	ビニール巾木 H 6 0	LGS	P B 1 2 . 5 ↑ 耐水 P B 1 2 . 5 ↑	壁 : ビニールクロス張 ライニング : メラミン不燃化粧板 3 ↑ 張 ( 女子 )	LGS	――	化粧 P B 9 . 5 ↑ 張 ( 9 0 0 角 )	塩ビ	A * 2	――	面台 ( 女 ) 、床下ハツチ ( 男 ) 、タラップ ( 男 )
	休憩室	Ⓐ	+ 1 0 0 + 1 0 0 ± 0	2, 5 0 0	RC	ネダフォーム 3 3 ↑ 木製床組 T 1 1 ラワン合板 1 2 ↑ セルフレベリング	一般 : 畳 5 5 ↑ 敷 一部 : 複合フローリング ( 緑甲板 ) 1 2 ↑ 張 廊下 : ビニール床シート ( B ) 2 . 8 ↑ 張	雑巾摺 ( 米梅 )	LGS	P B 1 2 . 5 ↑	壁 : ビニールクロス張	LGS	P B 9 . 5 ↑	ビニールクロス張	塩ビ	A * 1	△	上框
	脱衣室		+ 1 0 0	2, 5 0 0	RC	木製床組 T 1 1 ラワン合板 1 2 ↑	ビニール床シート ( B ) 2 . 8 ↑ 張	ビニール巾木 H 6 0	LGS	耐水 P B 1 2 . 5 ↑	壁 : ビニールクロス張	LGS	――	化粧 P B 9 . 5 ↑ 張 ( 9 0 0 角 )	塩ビ	A * 1	――	
2階	シャワー室		+ 1 0 0	2, 1 3 0	RC	ユニットシャワー 0 8 1 2 ( T O T O ) S V 0 8 1 2 L W 7 同等品	折戸、コーナー収納、換気扇共	LGS	P B 1 2 . 5 ↑ ( 外壁廻り )	――	――	――	――	――	――	――	――	
	授乳室	Ⓐ	± 0	2, 5 0 0	RC	セルフレベリング	ビニール床シート ( B ) 2 . 8 ↑ 張	ビニール巾木 H 6 0	LGS	P B 1 2 . 5 ↑	壁 : 不燃クロス張	LGS	P B 1 2 . 5 ↑	ロックウール化粧吸音板 9 ↑ 張	塩ビ	A * 1 ( ビクトサイン )	――	
	便所前室		± 0	2, 5 0 0	RC	セルフレベリング	複層ビニル床タイル 3 ↑ デザイン張	化粧シート張既製品 ( 腰壁材専用品 )	LGS	P B 1 2 . 5 ↑	壁 : ビニールクロス張 腰 : 腰壁用壁紙張 ( 専用見切共 ) H 2 0 0 0	LGS	P B 9 . 5 ↑	ロックウール化粧吸音板 9 ↑ 張	塩ビ	――	――	
	大会議室	Ⓐ	± 0	3, 0 0 0 3, 5 0 0	RC	セルフレベリング	タイルカーベツト 6 . 0 ↑ 張	ビニール巾木 H 6 0	LGS	強化 P B 1 2 . 5 ↑ ( 外壁廻り ) L G S 準耐火間仕切 P B 1 2 . 5 ↑	壁 : ビニールクロス張 ( ボーダークロス共 )	LGS	P B 9 . 5 ↑	ロックウール化粧吸音板 9 ↑ 張 ―― ビニールクロス張	塩ビ	C * 1	透光・レース共 ○ [ 集成 8 0 X 共 ]	映写用スクリーン A ( 1 5 0 型 ) 、天井プロジェクターハンガー 権事用バトン ( L 4 . 0 m x 1 ヶ所 )
	" 倉庫		± 0	2, 5 0 0	RC	セルフレベリング	ビニール床シート ( A ) 2 . 0 ↑ 張	雑巾摺 ( 米梅 )	LGS	強化 P B 1 2 . 5 ↑ ( 外壁廻り ) L G S 準耐火間仕切 P B 1 2 . 5 ↑	壁 : P B 無し ―― 腰 : シナ合板 4 ↑ 張 ( H 1 8 0 0 )	LGS	――	化粧 P B 9 . 5 ↑ 張 ( 9 0 0 角 )	塩ビ	A * 1	――	
	中会議室	Ⓐ	± 0	3, 0 0 0	RC	セルフレベリング	タイルカーベツト 6 . 0 ↑ 張	ビニール巾木 H 6 0	LGS	P B 1 2 . 5 ↑ L G S 準耐火通音間仕切 ( E V 廻り )	壁 : ビニールクロス張 ( ボーダークロス共 )	LGS	P B 9 . 5 ↑	ロックウール化粧吸音板 9 ↑ 張	塩ビ	C * 1	透光・レース共 ○ [ 集成 8 0 X 共 ]	映写用スクリーン B ( 1 0 0 型 ) 、天井プロジェクターハンガー
	" 倉庫		± 0	2, 5 0 0	RC	セルフレベリング	ビニール床シート ( A ) 2 . 0 ↑ 張	雑巾摺 ( 米梅 )	LGS	P B 1 2 . 5 ↑	壁 : P B 無し ―― 腰 : シナ合板 4 ↑ 張 ( H 1 8 0 0 )	LGS	――	化粧 P B 9 . 5 ↑ 張 ( 9 0 0 角 )	塩ビ	A * 1	――	
	和室研修室	Ⓐ	+ 6 0	2, 7 6 0	RC	ネダフォーム 3 3 ↑	畳 5 5 ↑ 敷	タタミ寄 ( 米梅 )	LGS	L G S 準耐火間仕切の上 P B 1 2 . 5 ↑ P B 1 2 . 5 ↑	壁 : ビニールクロス張	LGS	―― P B 9 . 5 ↑	和風化粧 P B 9 . 5 ↑ 張 ( 杉中塗 ) ―― ビニールクロス張	集成材 ( 赤杉 ) 二重	A * 1	――	造作柱、付柱、長押、付欄腰、釜蛸釘
	" 床の間	Ⓐ	+ 1 6 0	2, 5 6 0	RC	木製床組	床板 : 松集成材	雑巾摺 ( 桧 )	LGS	P B 1 2 . 5 ↑	壁 : ビニールクロス張	LGS	――	和風化粧 P B 9 . 5 ↑ 張 ( 杉中塗 )	集成材 ( 赤杉 )	――	――	床框、落し掛け、無双四分一、可動幅妻折れ釘
	" 水屋	Ⓐ	+ 6 0	1, 9 3 3	RC	木製床組 T 1 1 ラワン合板 1 2 ↑	複合フローリング ( 緑甲板 ) 1 2 ↑ 張	雑巾摺 ( 桧 )	LGS	P B 1 2 . 5 ↑	壁 : ビニールクロス張 腰 : 桧板 1 2 ↑	LGS	――	和風化粧 P B 9 . 5 ↑ 張 ( 杉中塗 )	集成材 ( 赤杉 )	――	――	棚板
	" 押入		+ 6 0	2, 4 6 0	RC	木製床組	T 1 1 ラワン合板 1 2 ↑ 張り	雑巾摺 ( 米梅 )	LGS	――	壁 : 押入用化粧 P B 1 2 . 5 ↑ 張	LGS	――	押入用化粧 P B 9 . 5 ↑ 張	木製 ( 米梅 )	――	――	中欄、枕欄
	" 路込	Ⓐ	± 0 ・ + 6 0	2, 7 0 0	RC	セルフレベリング	複層ビニル床タイル 3 ↑ 張	ビニール巾木 H 6 0	LGS	P B 1 2 . 5 ↑	壁 : ビニールクロス張	LGS	――	和風化粧 P B 9 . 5 ↑ 張 ( 杉中塗 )	集成材 ( 赤杉 )	――	――	式台、下足欄 * 2 、スロープ
	ホワイエ	Ⓐ	± 0	3, 5 0 0	RC	セルフレベリング	複層ビニル床タイル 3 ↑ 張	ビニール巾木 H 6 0	LGS	P B 1 2 . 5 ↑ 一部 P B 1 2 . 5 ↑ + 9 . 5 ↑ L G S 準耐火通音間仕切 ( E V 廻り ) L G S 準耐火間仕切	壁 : ビニールクロス張	LGS	P B 9 . 5 ↑	ロックウール化粧吸音板 9 ↑ 張	塩ビ	――	( タテ型 ) △ [ アルミ 8 0 X 共 ]	床点字紙、ビクチャーレール、手摺、目隠板、床ボーダー
	屋内階段		――	――	鉄骨階段	モルタル塗	複層ビニル床タイル 3 ↑ 張 ( 廊下共 )	御影石 3 0 ↑ ( ボーダー )		――	――	LGS	P B 9 . 5 ↑	ビニールクロス張 ( 階段裏 )	――	――	――	床点字紙、手摺、目隠板、ノンスリップ
	通路	Ⓐ	± 0	3, 0 0 0	RC	セルフレベリング	複層ビニル床タイル 3 ↑ 張	ビニール巾木 H 6 0	LGS	P B 1 2 . 5 ↑ ( S H D 面は 2 重張 )	壁 : ビニールクロス張	LGS	P B 9 . 5 ↑	ロックウール化粧吸音板 9 ↑ 張	塩ビ	――	――	コーナーガード * 2 ヶ所
共通	E V シャフト	Ⓐ	- 1, 2 5 0	8, 2 5 0	RC	モルタル塗	特殊機能性防水材 ( A - 3 歩行用 )	――	LGS	P B 1 2 . 5 ( 外壁廻り ) L G S 準耐火通音間仕切	壁 : P B 無し	LGS	P B 9 . 5 ↑	P B 無し	――	A * 2 ( ビクトサイン )	――	
	給湯室 [ 火器使用室 ]	Ⓐ	± 0	2, 5 0 0	RC	セルフレベリング	複層ビニル床タイル 3 ↑ 張	ビニール巾木 H 6 0	LGS	P B 1 2 . 5 ↑ 耐水 P B 1 2 . 5 ↑	壁 : ビニールクロス張 流し前 : メラミン不燃化粧板 3 ↑ 張	LGS	――	化粧 P B 9 . 5 ↑ 張 ( 9 0 0 角 )	塩ビ	A * 2	――	システムキッチン L 1 8 0 0 、吊戸棚 床下ハツチ、タラップ ( 1 F )
	WC ( 男・女 )		± 0	2, 5 0 0	RC	セルフレベリング	トイレ用塩ビシート 2 . 0 ↑ 張	床シート巻上 H 1 0 0 ( 役物共 )	LGS	耐水 P B 1 2 . 5 ↑ ( S H D 面は 2 重張 )	壁 : ビニールクロス張 腰 : メラミン不燃化粧板 3 ↑ 張 ( H 1 8 0 0 )	LGS	――	化粧 P B 9 . 5 ↑ 張 ( 9 0 0 角 )	塩ビ	A * 4 ( ビクトサイン )	――	面台、ポリ合板 F 欄 W 3 0 0 ( 掃除具入内 フック共 ) 波型手摺 L 8 8 0 ( クネットポップ程度 ) * 1 2 ヶ所
	WC ( 多目的 )		± 0	2, 5 0 0	RC	セルフレベリング	トイレ用塩ビシート 2 . 0 ↑ 張	床シート巻上 H 1 0 0 ( 役物共 )	LGS	耐水 P B 1 2 . 5 ↑ ( S H D 面は 2 重張 )	壁 : ビニールクロス張 ―― 腰 : メラミン不燃化粧板 3 ↑ 張 ( H 1 8 0 0 )	LGS	――	化粧 P B 9 . 5 ↑ 張 ( 9 0 0 角 )	塩ビ	A * 2 ( ビクトサイン )	――	間仕切カーテン

T I T L E		N A M E		D A T E		S C A L E				共同企業体名称	
( 仮称 ) 新倉吉福祉センター建設工事 ( 建築主体 )		内 部 仕 上 表		H 2 5 . 5		代表設計者 ( 一級建築士登録 2 9 9 9 6 9 号 ) 村中耕作				匠 〆 堂 〆 オオマエ 特定委託業務共同企業体	
						担当者 ( 一級建築士登録 2 9 9 9 6 9 号 ) 村中耕作				代表者 有限会社 匠建築設計事務所 鳥取県倉吉市八屋 2 1 5 TEL:0858-26-5672 FAX:0858-26-7799 一級建築士事務所登録 第 2 5 - 4 6 8 号 一級建築士登録 2 9 9 9 6 9 号 村中耕作	
										1 0 — 4 7	

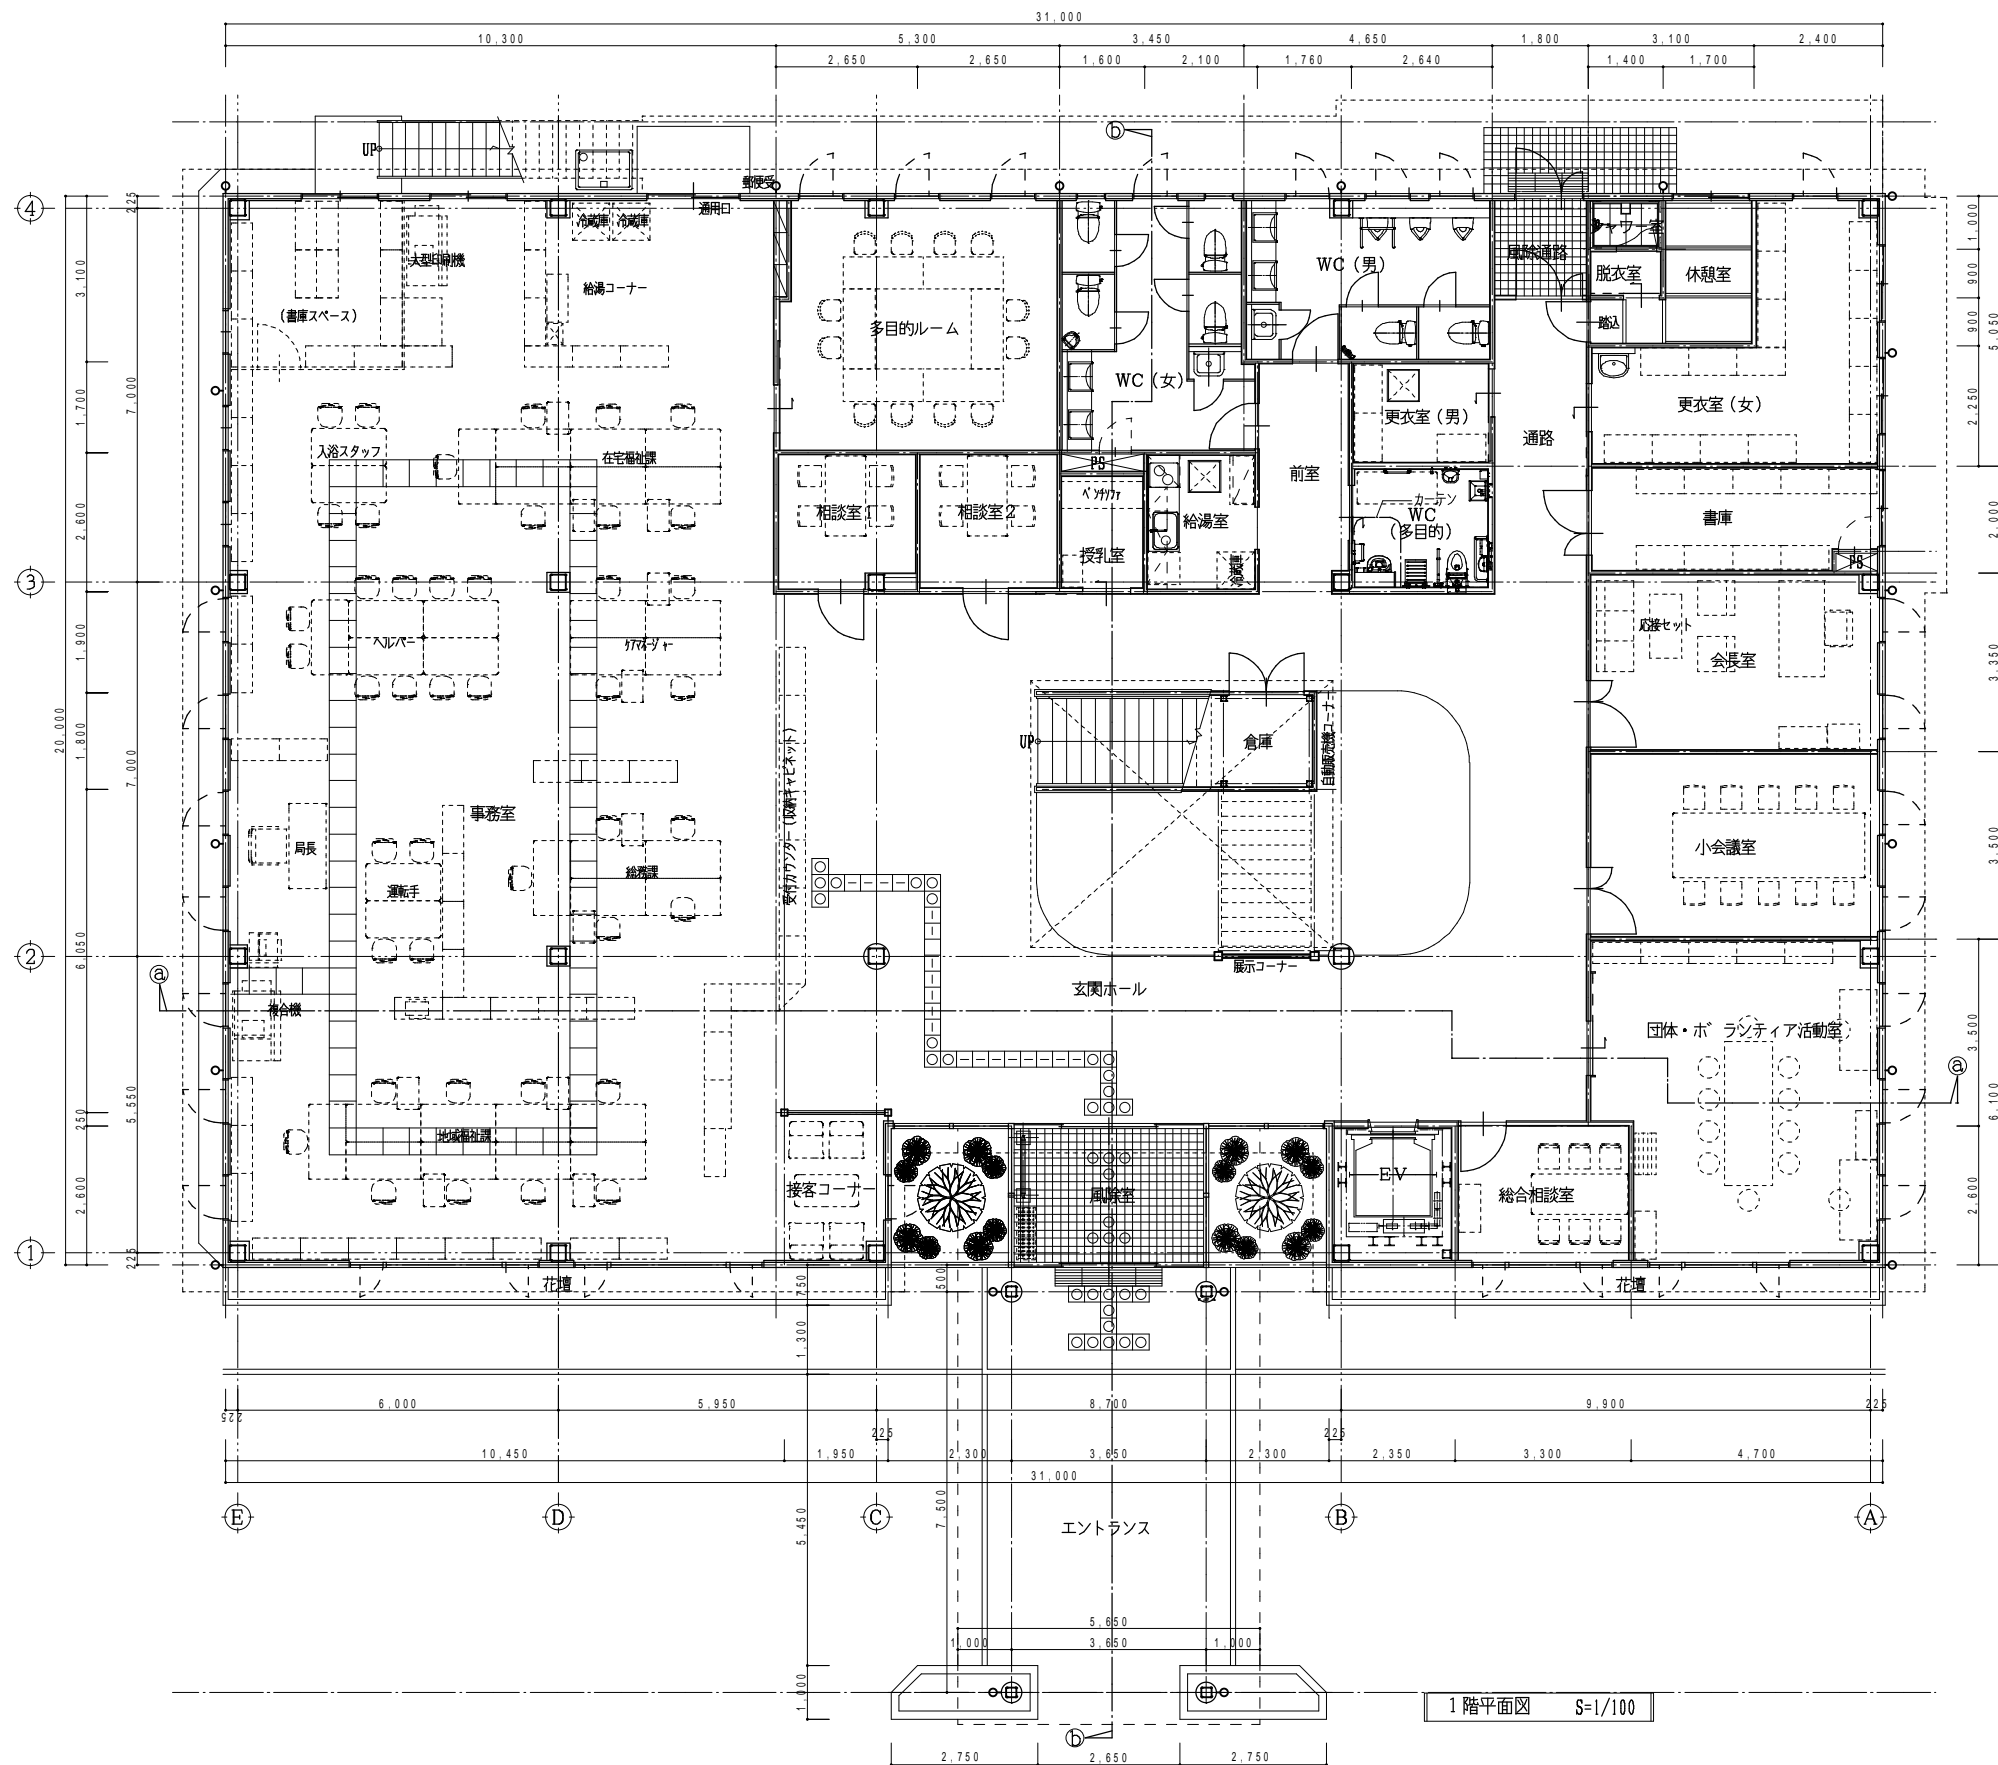

1 階平面図 S=1/100

TITLE  
(仮称) 新倉吉福祉センター建設工事 (建築主体)


NAME  
1 階平面図

DATE  
H25.5



SCALE  
A2 1/100  
A3 1/150

代表設計者 (一級建築士登録299969号) 村中耕作  
担当者 (一級建築士登録188552号) 大前拓也

共同企業体名称  
**匠・堂・オオマエ 特定委託業務共同企業体**  
代表者 有限会社 匠建築設計事務所 鳥取県倉吉市八屋215 TEL:0858-26-5672 FAX:0858-26-7799  
一級建築士事務所登録 第25-468号 一級建築士登録299969号 村中耕作

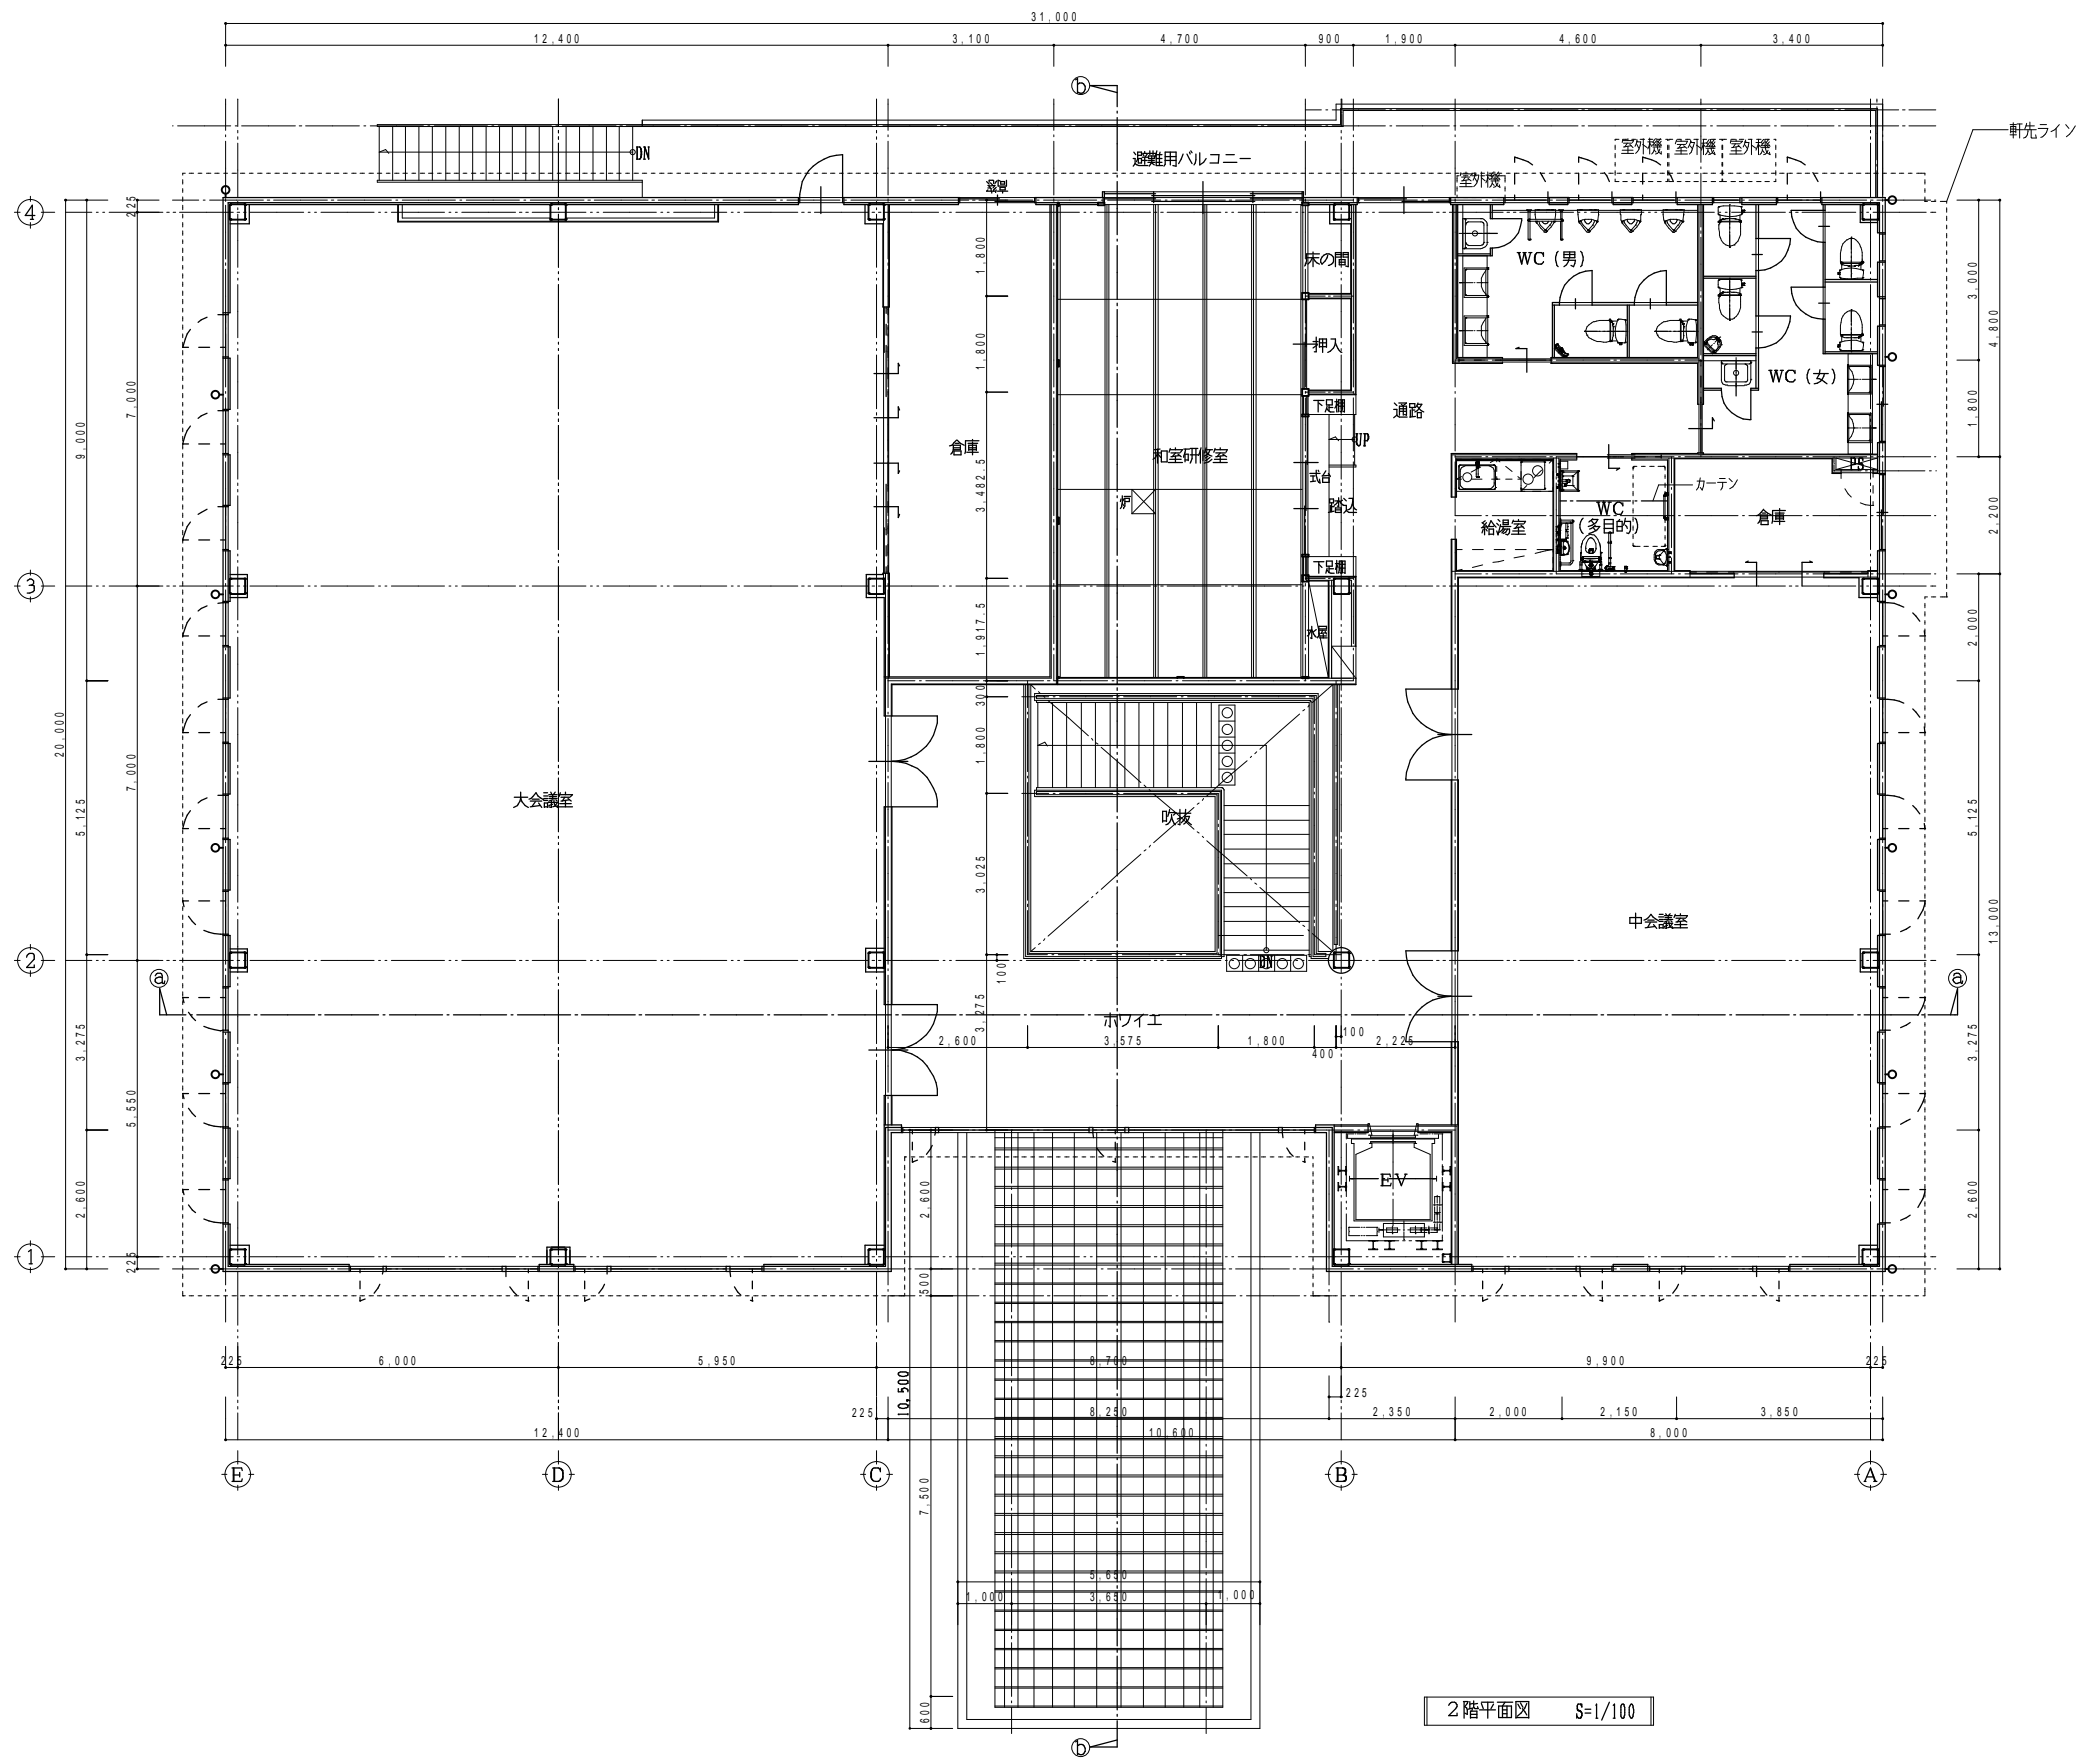


<b>TITLE</b> (仮称)新倉吉福祉センター建設工事(建築主体)	<b>NAME</b> 2階平面図	<b>DATE</b> H25.5	<b>SCALE</b> A2 1/100 A3 1/150	代表設計者 (一級建築士登録299969号) 村中耕作 担当者 (一級建築士登録188552号) 大前拓也		共同企業体名称 <b>匠・堂・オオマエ 特定委託業務共同企業体</b> 代表者 有限会社 匠建築設計事務所 鳥取県倉吉市八屋215 TEL:0858-26-5672 FAX:0858-26-7799 一級建築士事務所登録 第25-468号 一級建築士登録299969号 村中耕作	12-A-47
---	----------------------	----------------------	--------------------------------------	--	--	--	---------

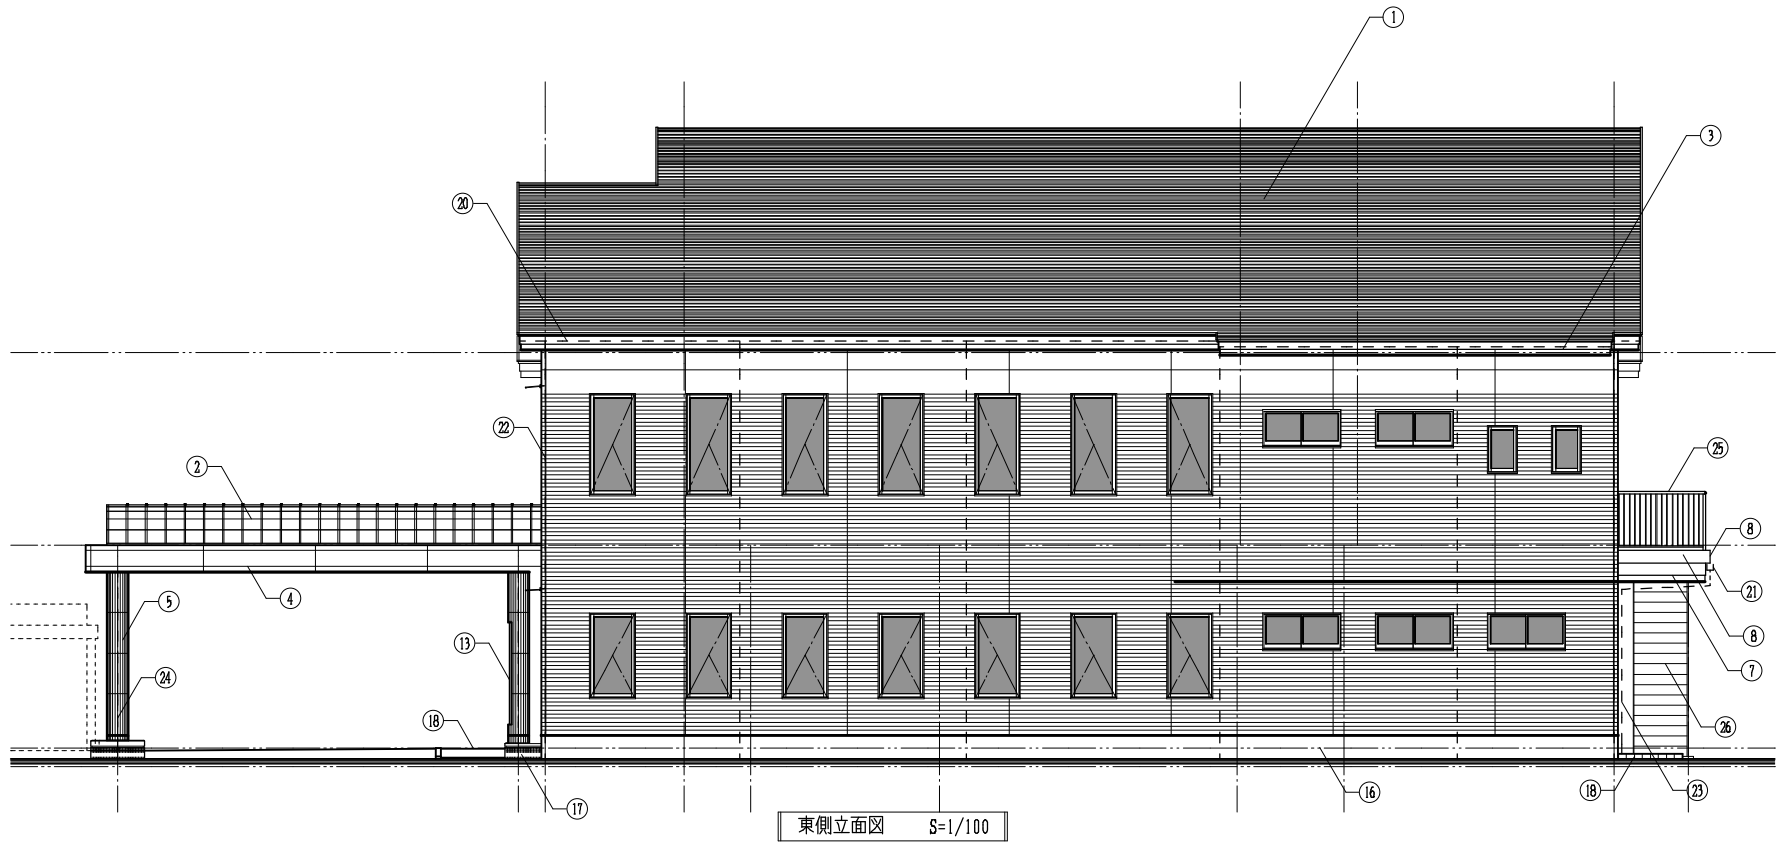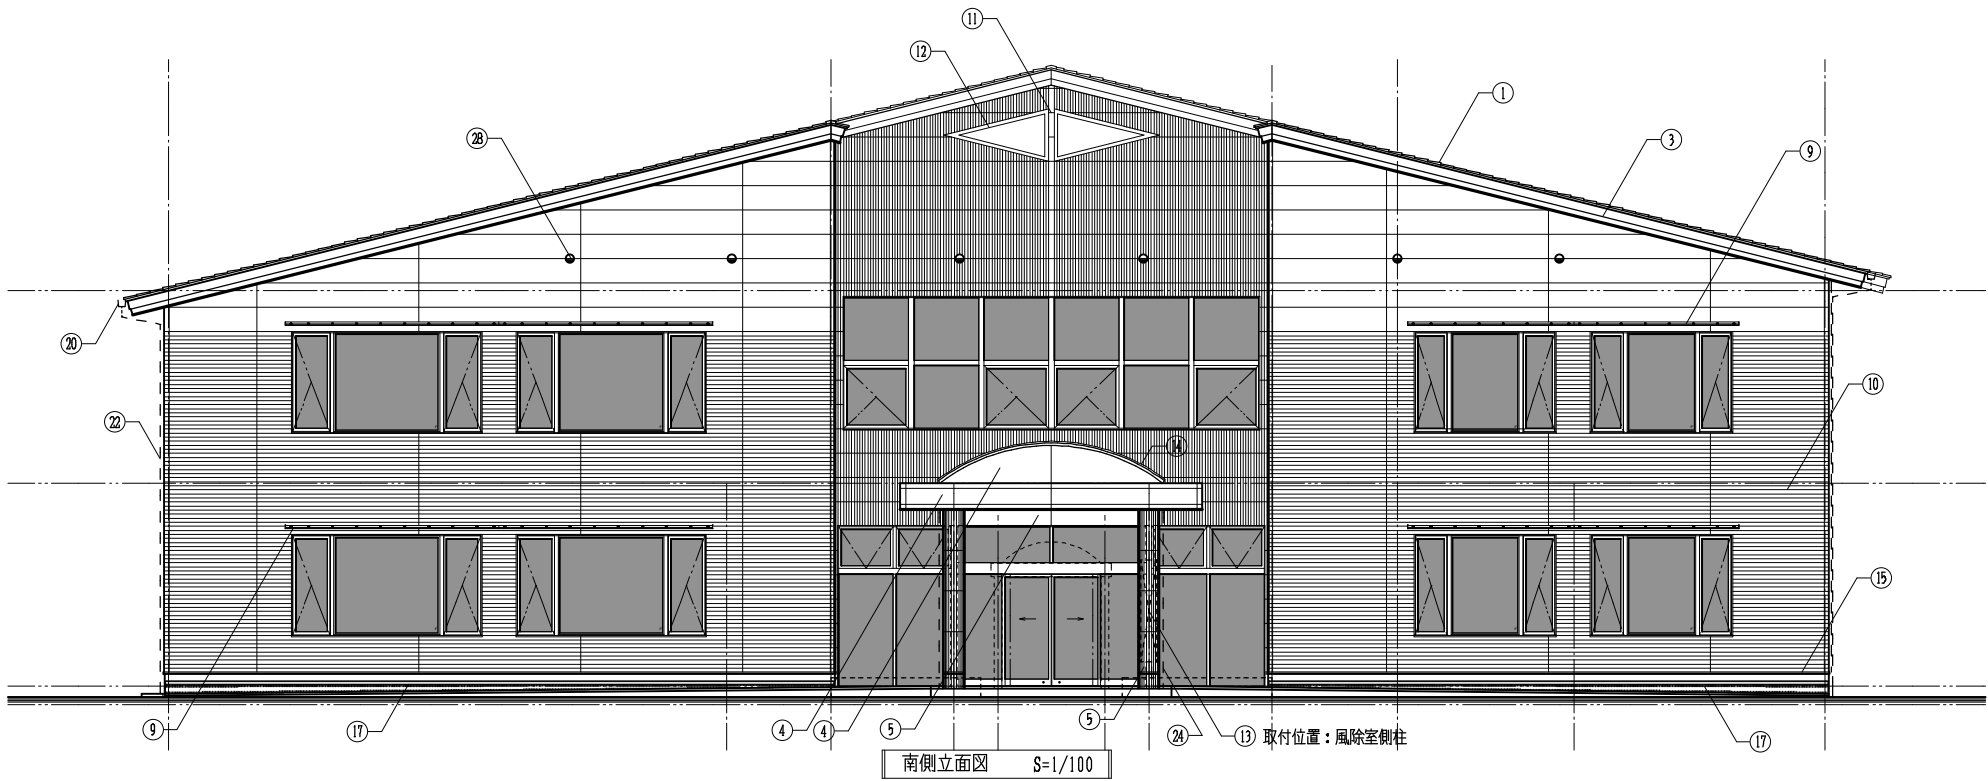


凡 例	
①	屋根：ｶﾞｰﾙ鋼板0.5ｾﾞｯﾄﾞ段葺 雪止めｱｸﾞﾙ(溶融亜鉛メッキ) 下部2段 ｶﾞﾘﾌﾞﾙﾌｨｰﾙﾄﾞ裏張 ｼﾞｬﾝｸﾞﾙ-ﾌｨﾝｸﾞ 1.0ｾﾞｯﾄﾞ
②	屋根：ｶﾞｰﾙ鋼板0.5ｾﾞｯﾄﾞ立平Tｶﾝ合葺(ｱｰﾙ工法) 雪止金物2段 ｶﾞﾘﾌﾞﾙﾌｨｰﾙﾄﾞ裏張 ｼﾞｬﾝｸﾞﾙ-ﾌｨﾝｸﾞ 1.0ｾﾞｯﾄﾞ
③	破風板：ｶﾞｰﾙ鋼板0.8ｾﾞｯﾄﾞﾍﾞﾙ加工 耐水Pﾋﾞｰﾄﾞ 12.5ｾﾞｯﾄﾞ裏張
④	幕板・笠木・ｱｰﾙ壁：7ﾙ鋼板ﾍﾞﾙ 1.5ｾﾞｯﾄﾞ 焼付塗装(ｸﾞﾗｲﾄﾞ吹付)
⑤	柱型・下り壁：7ﾙ鋼板ﾍﾞﾙ 1.5ｾﾞｯﾄﾞ 焼付塗装(ｸﾞﾗｲﾄﾞ吹付)
⑥	幕板：押出し成形板(ｺｰﾅｰ共) DP塗 240ｸﾞﾗｲﾄﾞ
⑦	幕板：押出し成形板(ｺｰﾅｰ共) DP塗 240+150ｸﾞﾗｲﾄﾞ
⑧	特殊機能性防水材 ｴﾙﾌﾞ下地
⑨	7ﾙ庇 出300 外部ｱﾌｨｰｼﾞ止方式
⑩	外壁：防火ﾏｰｸﾞ 16ｾﾞｯﾄﾞ張 通気金具工法 透湿防水ｼｰﾄ0.2ｾﾞｯﾄﾞ張
⑪	壁見切縁：SUS304 HL1.5ｾﾞｯﾄﾞ曲げ加工
⑫	ﾊﾞﾝﾄﾞﾛｯｸ ｴﾙ受角ﾍﾞｲﾌﾟ：SUS304 HL16*16*1.5ｾﾞｯﾄﾞ
⑬	施設名看板(上下取付金物-SUS304 HL2ｾﾞｯﾄﾞ曲げ加工)
⑭	雨押え：ｶﾞｰﾙ鋼板0.5ｾﾞｯﾄﾞ 木下地30*90
⑮	土台木切：ｶﾞｰﾙ鋼板0.4ｾﾞｯﾄﾞ
⑯	基礎立上り部：化粧型枠ｺﾝｸﾘｰﾄ打放し仕上
⑰	化粧型枠ｺﾝｸﾘｰﾄ打放し小叩き仕上
⑱	床：磁器質150角ﾀｲﾙ張
⑲	犬走り：ｺﾝｸﾘｰﾄこて押え
㉑	軒樋：ｶﾞｰﾙﾋﾞ複合樹脂製V200 吊金物ｽﾃｰﾝｽ製
㉒	軒樋：ｶﾞｰﾙﾋﾞ複合樹脂製W120 吊金物ｽﾃｰﾝｽ製
㉓	縦樋：ｶﾞｰﾙVU75 掘金物：ｽﾃｰﾝｽ製
㉔	縦樋：ｶﾞｰﾙVU50 掘金物：ｽﾃｰﾝｽ製
㉕	玄関ｶﾞｰﾙ縦樋：ｶﾞｰﾙｽﾃｰﾝｽφ60 掘金物：ｽﾃｰﾝｽ製
㉖	手すり：溶融亜鉛メッキ仕上げの上 ｶﾞﾘﾌﾞﾙ樹脂塗料塗 上部φ42.7*2.0 下部φ34.0*2.0 脚口-35*35*2φ1200 手すり子φ13φ100
㉗	階段(蹴上面・裏側)：PL-4.5ｾﾞｯﾄﾞ曲げ加工 ｶﾞﾘﾌﾞﾙ樹脂塗料塗
㉘	階段ﾏｰｸﾞ：PL-16*270 ｶﾞﾘﾌﾞﾙ樹脂塗料塗
㉙	小屋裏換気口：ｽﾃｰﾝｽ製丸型防風板付ｸﾞﾗｲﾄﾞ150(防火ﾌﾞﾗｯｷﾞﾝｸﾞ、SUS防虫網付)




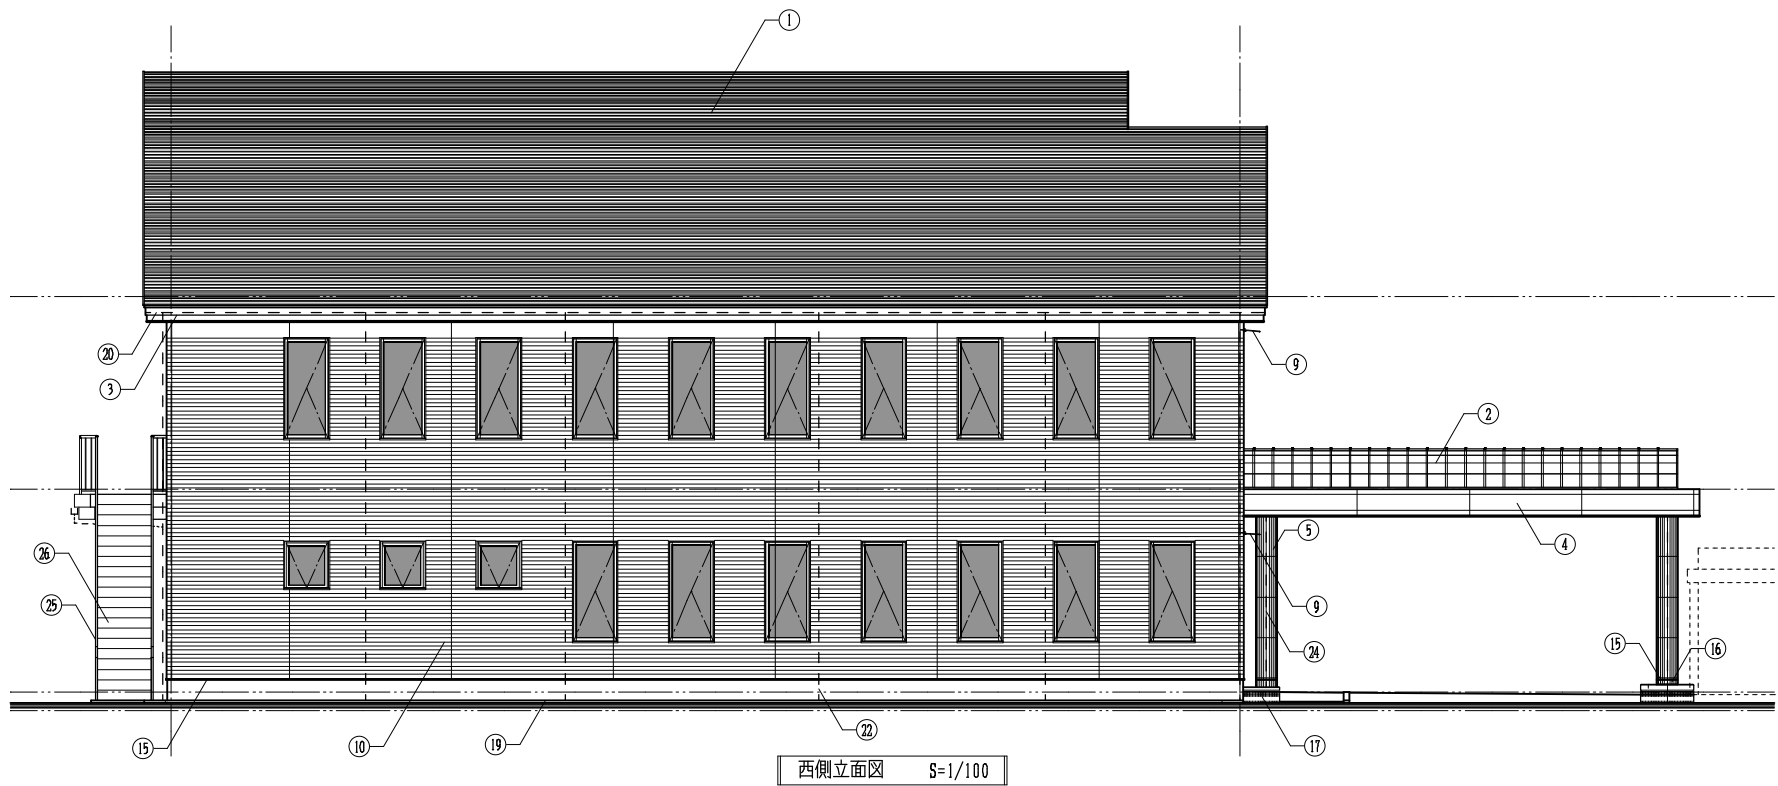

凡 例	
①	屋根：ｶﾞｰｰﾙ鋼板0.5ｾﾞｰ段葺 雪止めｱｸﾞﾙ(溶融亜鉛メッキ) 下部2段 ｶﾞｰｰﾙ鋼板0.44ｾﾞ裏張 ｺﾞｰﾙ鋼板0.44ｾﾞ裏張
②	屋根：ｶﾞｰｰﾙ鋼板0.5ｾﾞ立平Tｶｰ合葺(ｱｰﾙ工法) 雪止金物2段 ｶﾞｰｰﾙ鋼板0.44ｾﾞ裏張 ｺﾞｰﾙ鋼板0.44ｾﾞ裏張
③	破風板：ｶﾞｰｰﾙ鋼板0.8ｾﾞﾊﾞｰﾙ加工 耐水PDAｰﾄﾞ 12.5ｾﾞ裏張
④	幕板・笠木・ｱｰﾙ壁：7ﾙ鋼板ﾊﾞｰﾙ 1.5ｾﾞ 焼付塗装(ｸﾞﾗｲﾄ吹付)
⑤	柱型・下り壁：7ﾙ鋼板ﾊﾞｰﾙ 1.5ｾﾞ 焼付塗装(ｸﾞﾗｲﾄ吹付)
⑥	幕板：押出し成形板(ｺｰｰ共) DP塗 240ｸﾞﾗ
⑦	幕板：押出し成形板(ｺｰｰ共) DP塗 240+150ｸﾞﾗ
⑧	特殊機能性防水材 ｾﾞﾙ下地
⑨	7ﾙ庇 出300 外部ｱｰ止方式
⑩	外壁：防火ﾃﾞｲﾝｸﾞ 16ｾﾞ張 通気金具工法 透湿防水ｼｰﾄ0.2ｾﾞ張
⑪	壁見切縁：SUS304 HL1.5ｾﾞ曲げ加工
⑫	ﾊﾞﾝﾃﾞﾙ ｾﾞﾙ受角ﾊﾞｲﾌﾞ：SUS304 HL16*16*1.5ｾﾞ
⑬	施設名看板(上下取付金物-SUS304 HL2ｾﾞ曲げ加工)
⑭	雨押え：ｶﾞｰｰﾙ鋼板0.5ｾﾞ 木下地30*90
⑮	土台水切：ｶﾞｰｰﾙ鋼板0.4ｾﾞ
⑯	基礎立上り部：化粧型枠ｺﾝｸﾘｰﾄ打放し仕上
⑰	化粧型枠ｺﾝｸﾘｰﾄ打放し小叩き仕上
⑱	床：磁器質150角ﾀｲﾙ張
⑲	犬走り：ｺﾝｸﾘｰﾄこて押え
㉑	軒樋：ｶﾞｰｰﾙ複合樹脂製V200 吊金物ｽﾃｰﾝ製
㉒	軒樋：ｶﾞｰｰﾙ複合樹脂製V120 吊金物ｽﾃｰﾝ製
㉓	縦樋：ｶﾞｰｰﾙVU75 掘金物：ｽﾃｰﾝ製
㉔	縦樋：ｶﾞｰｰﾙVU50 掘金物：ｽﾃｰﾝ製
㉕	玄関ｶﾞｰ縦樋：ｶﾞｰｰﾙｽﾃｰﾝ製60 掘金物：ｽﾃｰﾝ製
㉖	手すり：溶融亜鉛メッキ仕上げの上 ｶﾞｰｰﾙ樹脂塗料塗 上部φ42.7*2.0 下部φ34.0*2.0 脚口-35*35*2φ1200 手すり子φ13φ100
㉗	階段(蹴上面・裏側)：PL-4.5ｾﾞ曲げ加工 ｶﾞｰｰﾙ樹脂塗料塗
㉘	階段ﾃﾞｯｷﾝｸﾞ：PL-16*270 ｶﾞｰｰﾙ樹脂塗料塗
㉙	小屋裏換気口：ｽﾃｰﾝ製丸型防風板付 ｸﾞﾗｲﾄφ150(防火ｸﾞﾗｲﾄ、SUS防虫網付)

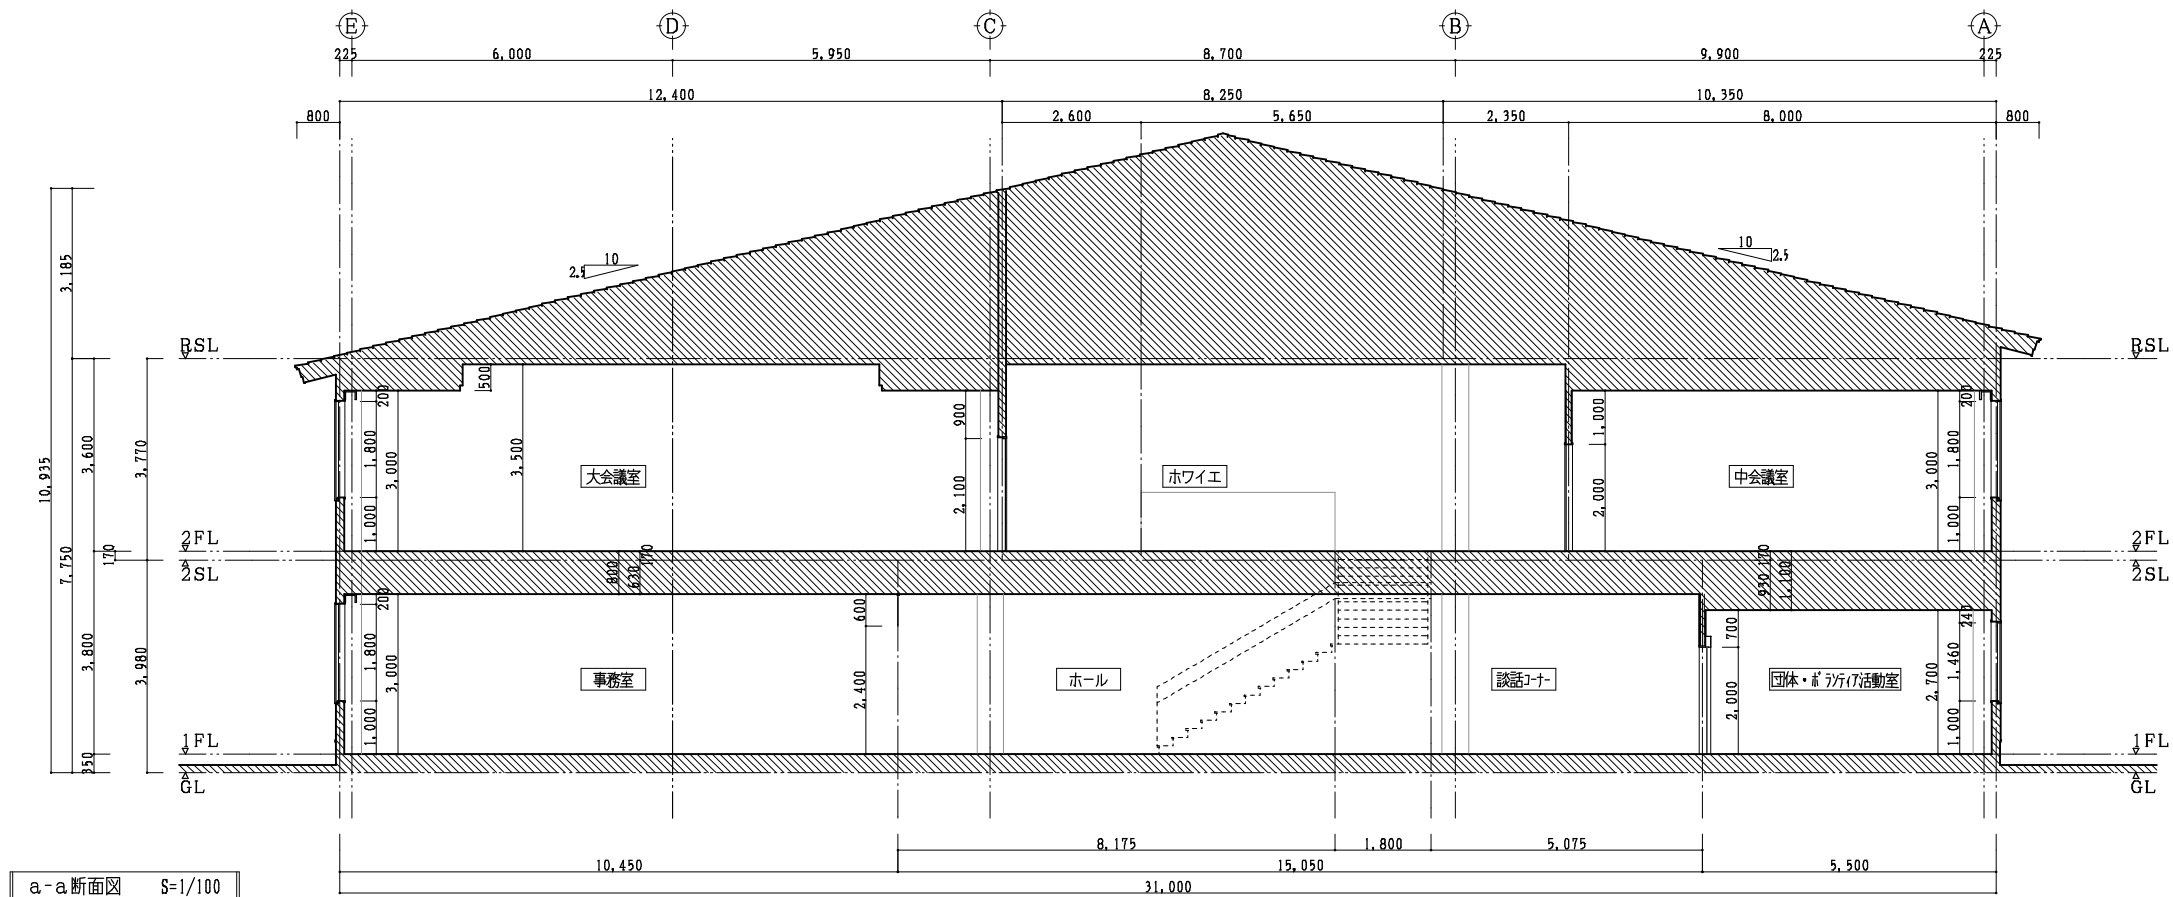


a-a断面図 S=1/100

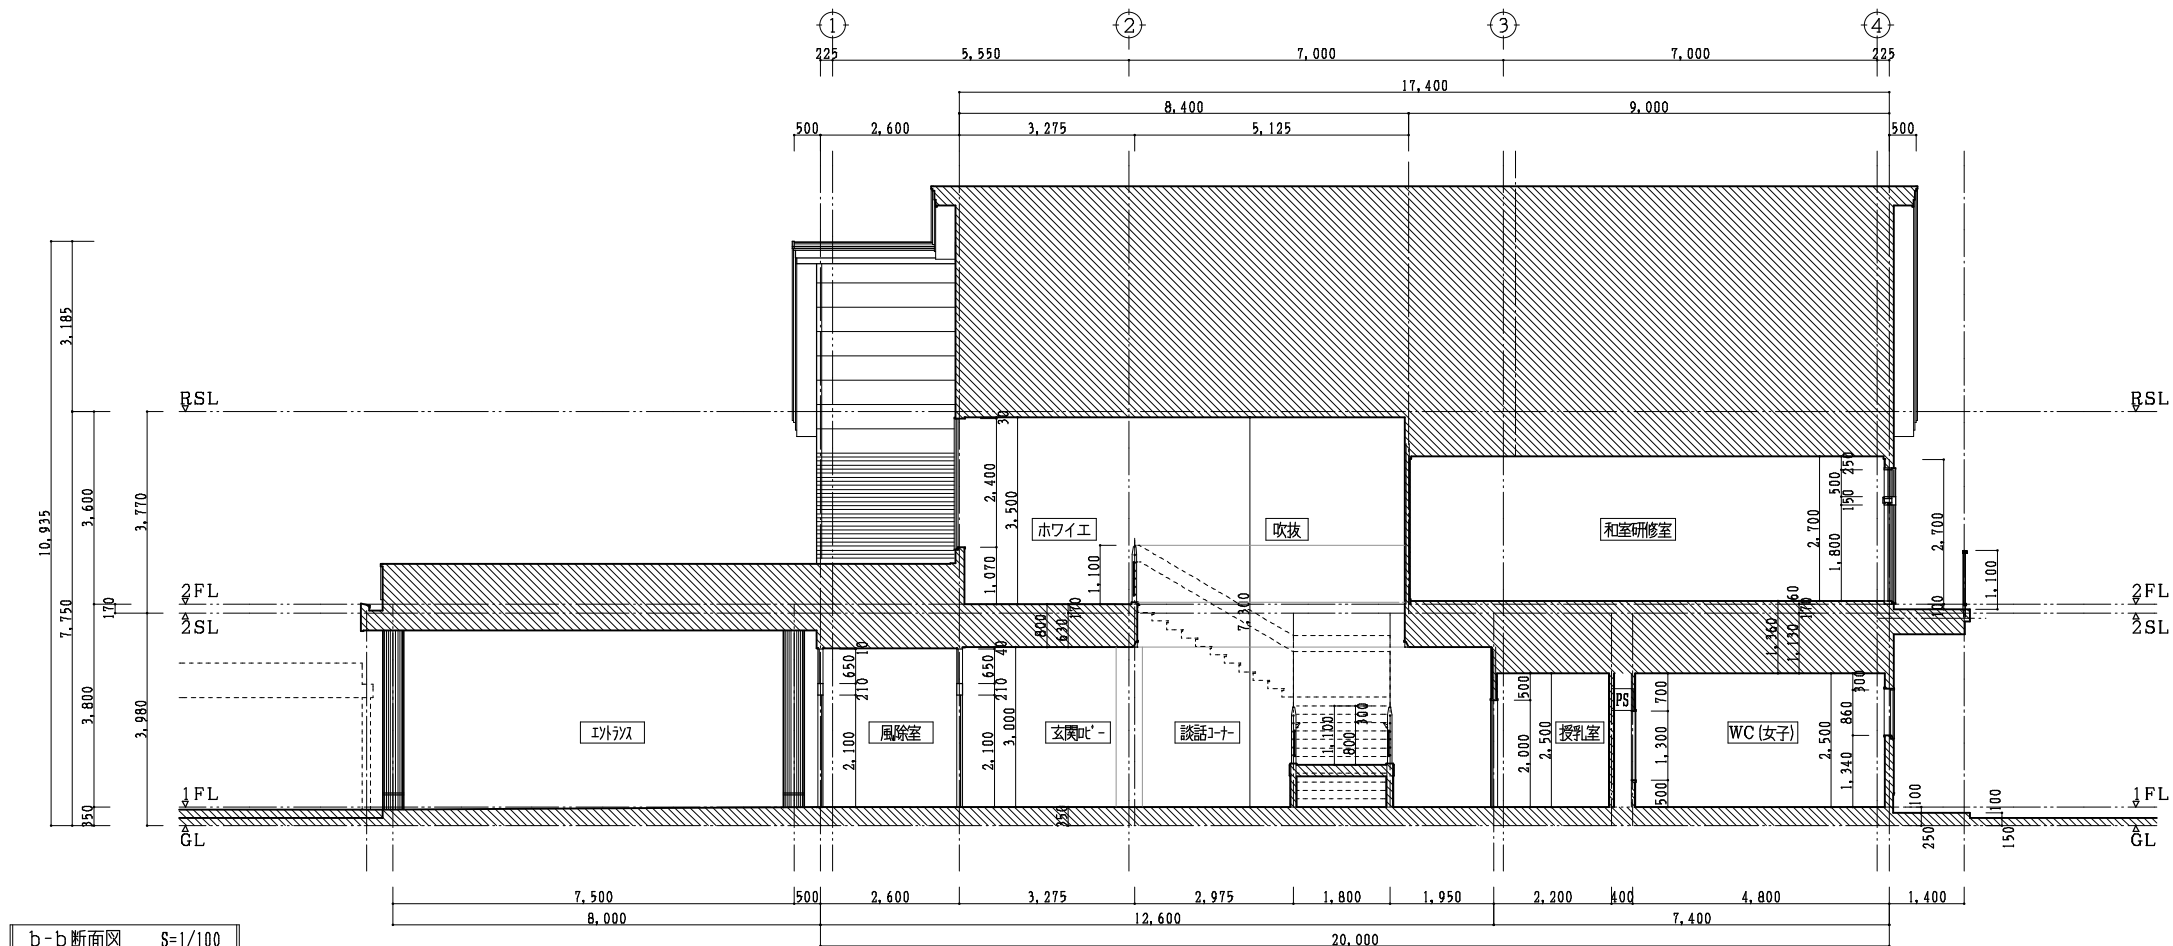


b-b断面図 S=1/100


TITLE	NAME	DATE	SCALE	代表設計者	共同企業体名称	
(仮称) 新倉吉福祉センター建設工事 (建築主体)	断面図	H25.5	A2 1/100 A3 1/150	(一級建築士登録299969号) 村中耕作	匠・堂・オオマエ 特定委託業務共同企業体	
				担当者 (一級建築士登録188552号) 大前拓也	代表者 有限会社 匠建築設計事務所 鳥取県倉吉市八屋215 TEL:0858-26-5672 FAX:0858-26-7799 一級建築士事務所登録 第25-468号 一級建築士登録299969号 村中耕作	

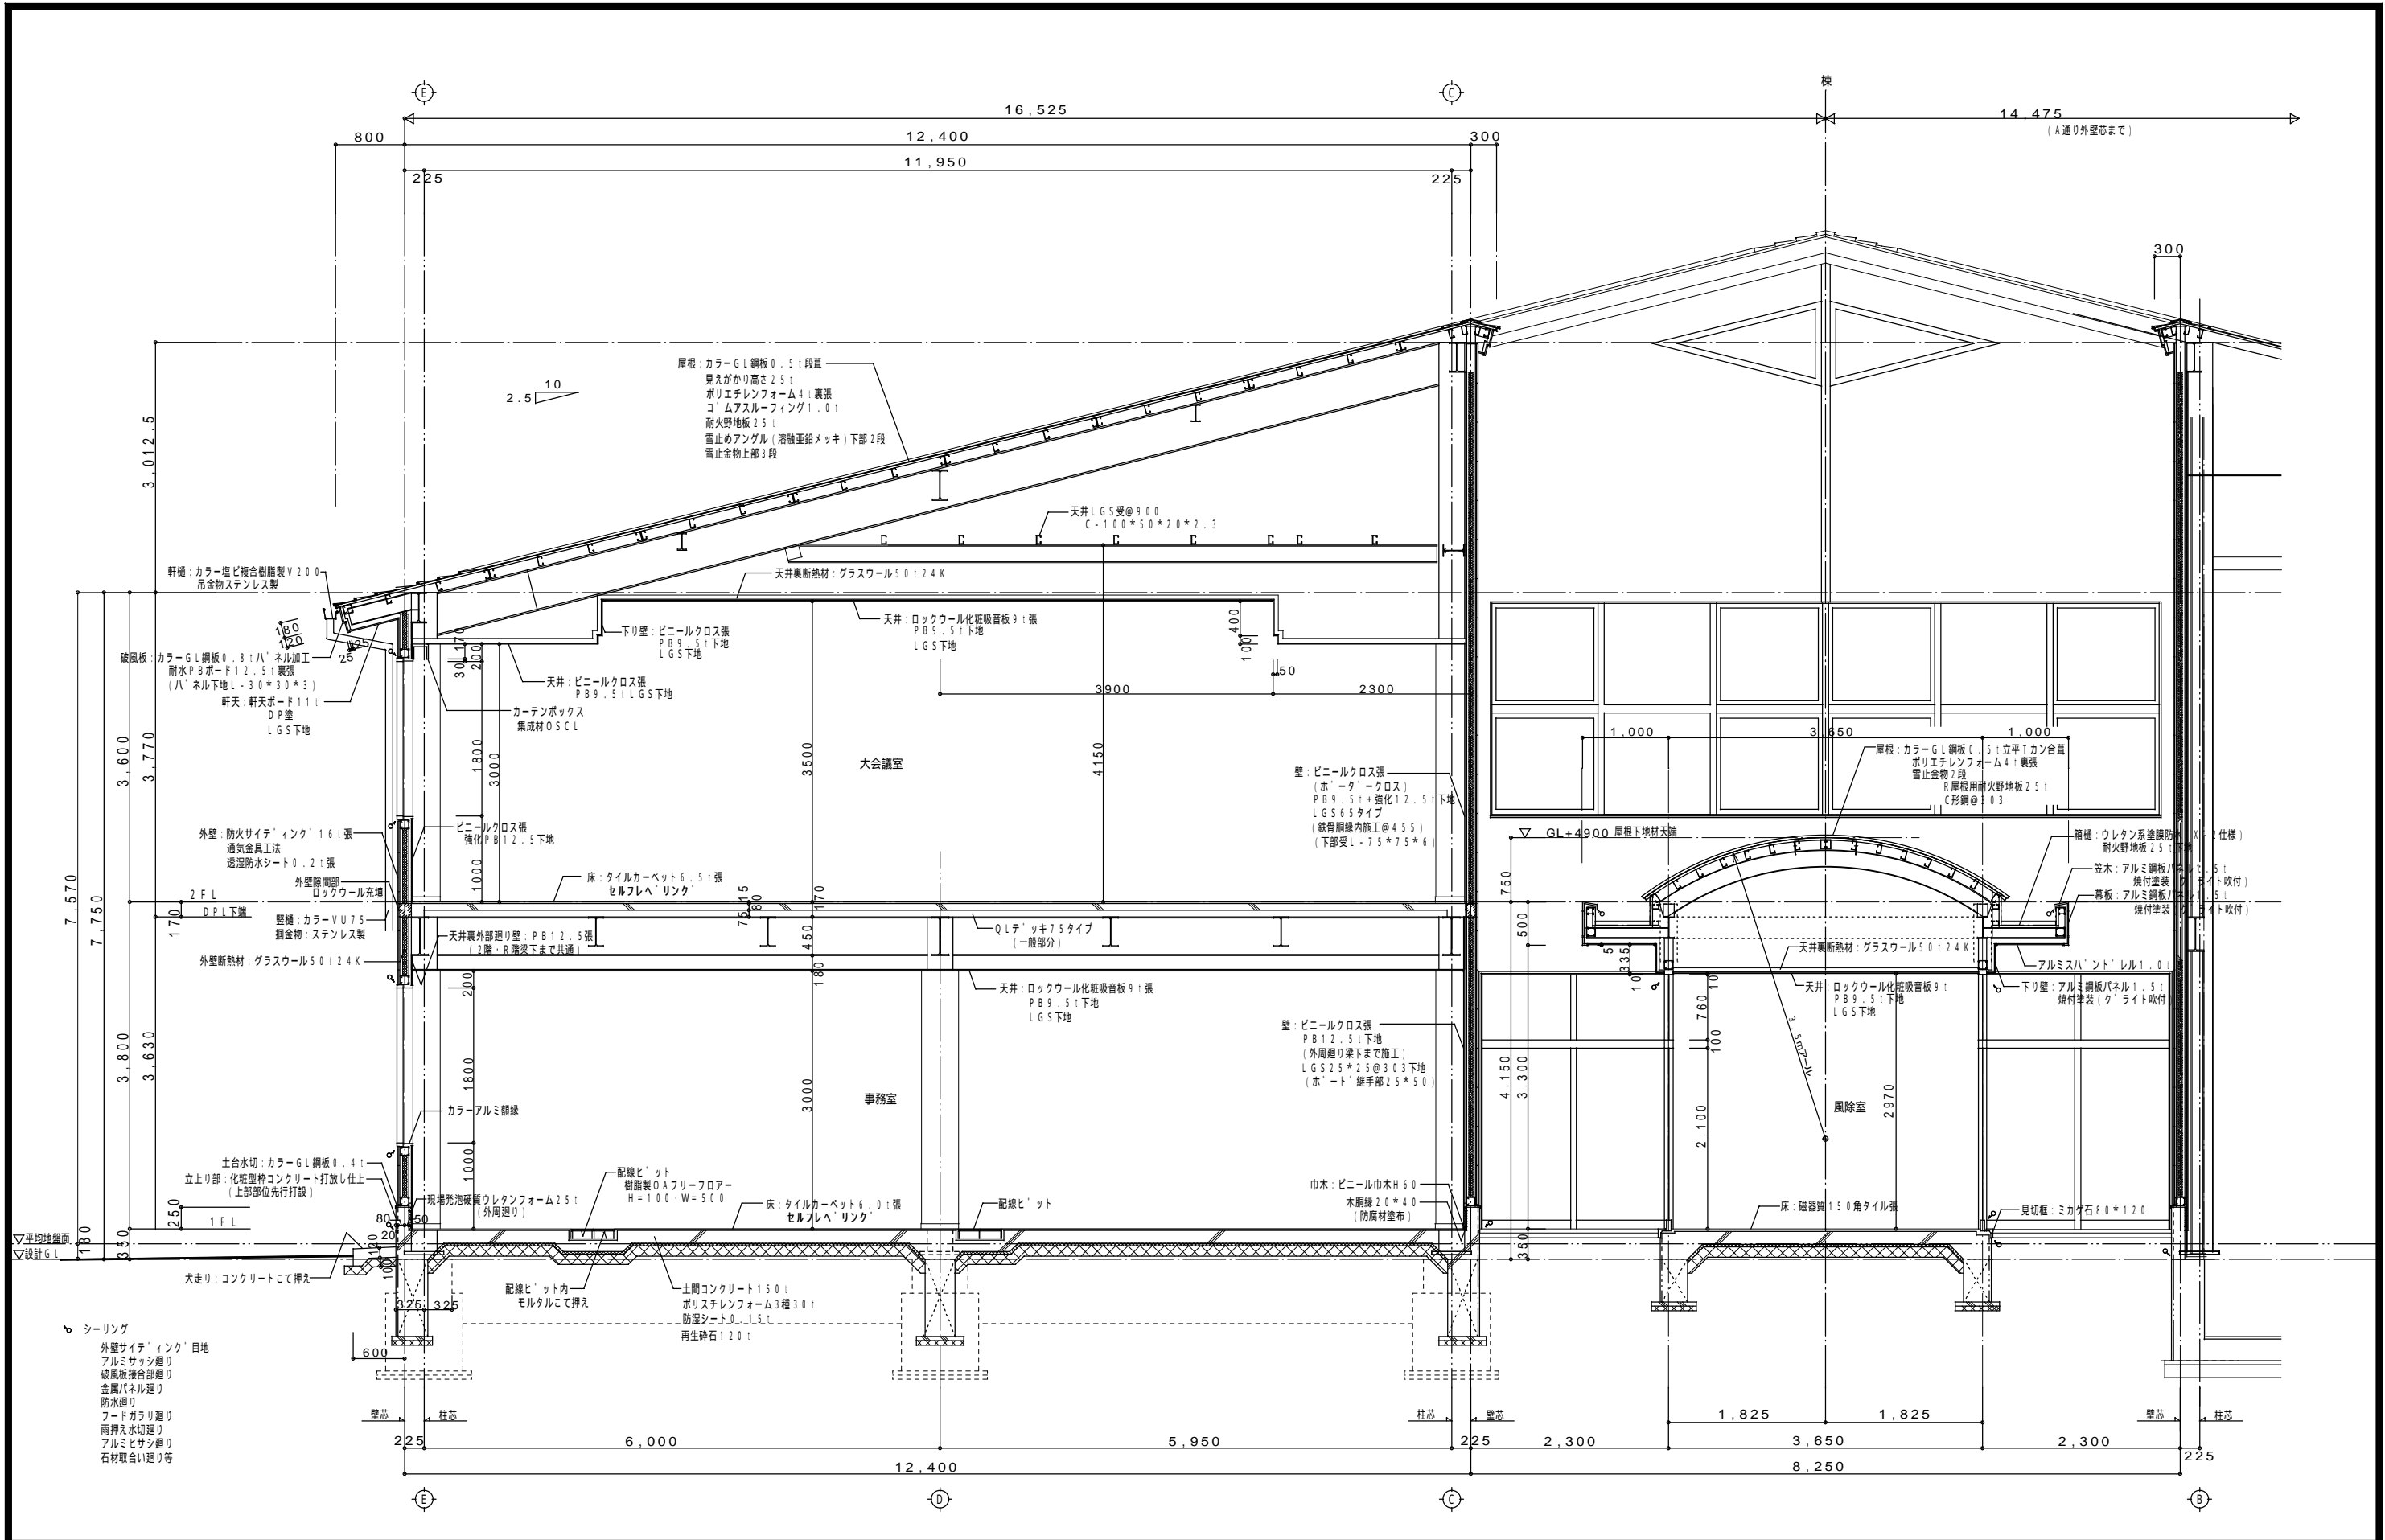


TITLE	NAME	DATE	SCALE	代表設計者	共同企業体名称	
(仮称) 新倉吉福祉センター建設工事 (建築主体)	断面詳細図 ( 1 )	H25. 5	A2 1/50 A3 1/75	(一級建築士登録299969号) 村中耕作	匠・堂・オオマエ 特定委託業務共同企業体	
				担当者 (一級建築士登録299969号) 村中耕作	代表者 有限会社 匠建築設計事務所 鳥取県倉吉市八屋215 TEL:0858-26-5672 FAX:0858-26-7799 一級建築士事務所登録 第25-468号 一級建築士登録299969号 村中耕作	

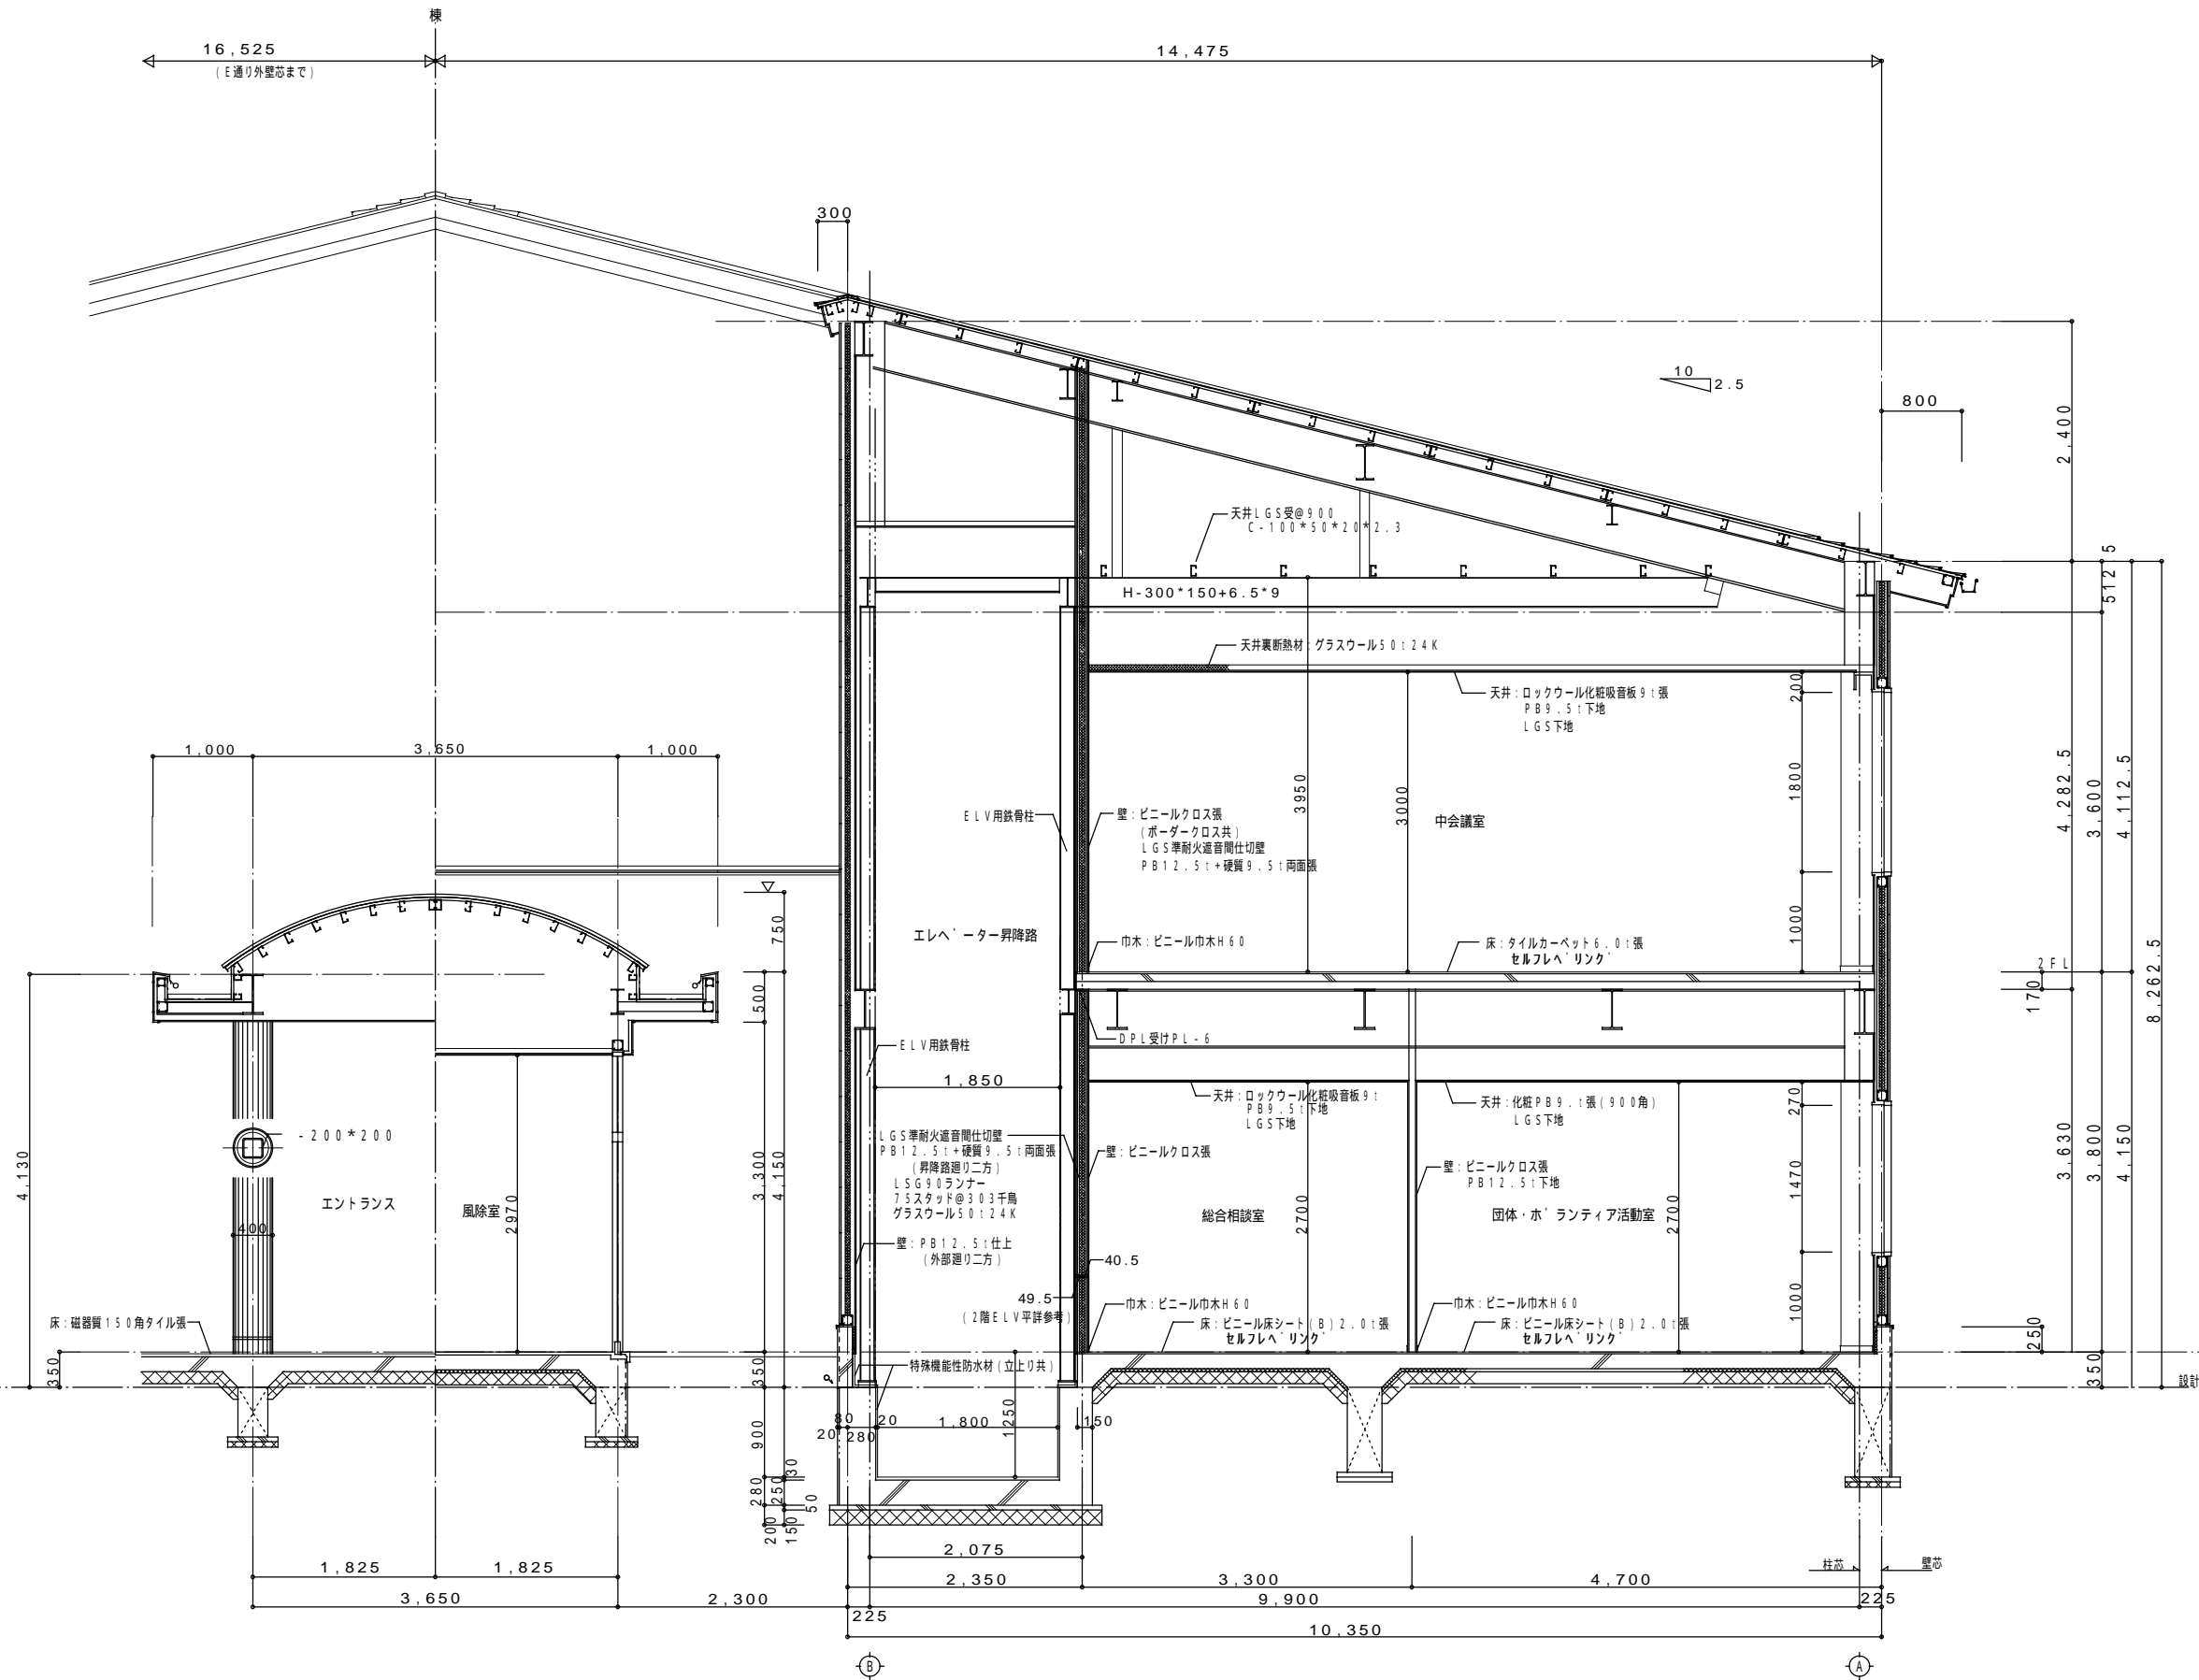

TITLE	NAME	DATE	SCALE	代表設計者	共同企業体名称	
(仮称)新倉吉福祉センター建設工事(建築主体)	断面詳細図(2)	H25.5	A2 1/50 A3 1/75	(一級建築士登録299969号)村中耕作	匠・堂・オオマエ 特定委託業務共同企業体	
				担当者 (一級建築士登録299969号)村中耕作	代表者 有限会社 匠建築設計事務所 鳥取県倉吉市八屋215 TEL:0858-26-5672 FAX:0858-26-7799 一級建築士事務所登録 第25-468号 一級建築士登録299969号 村中耕作	17-A-47

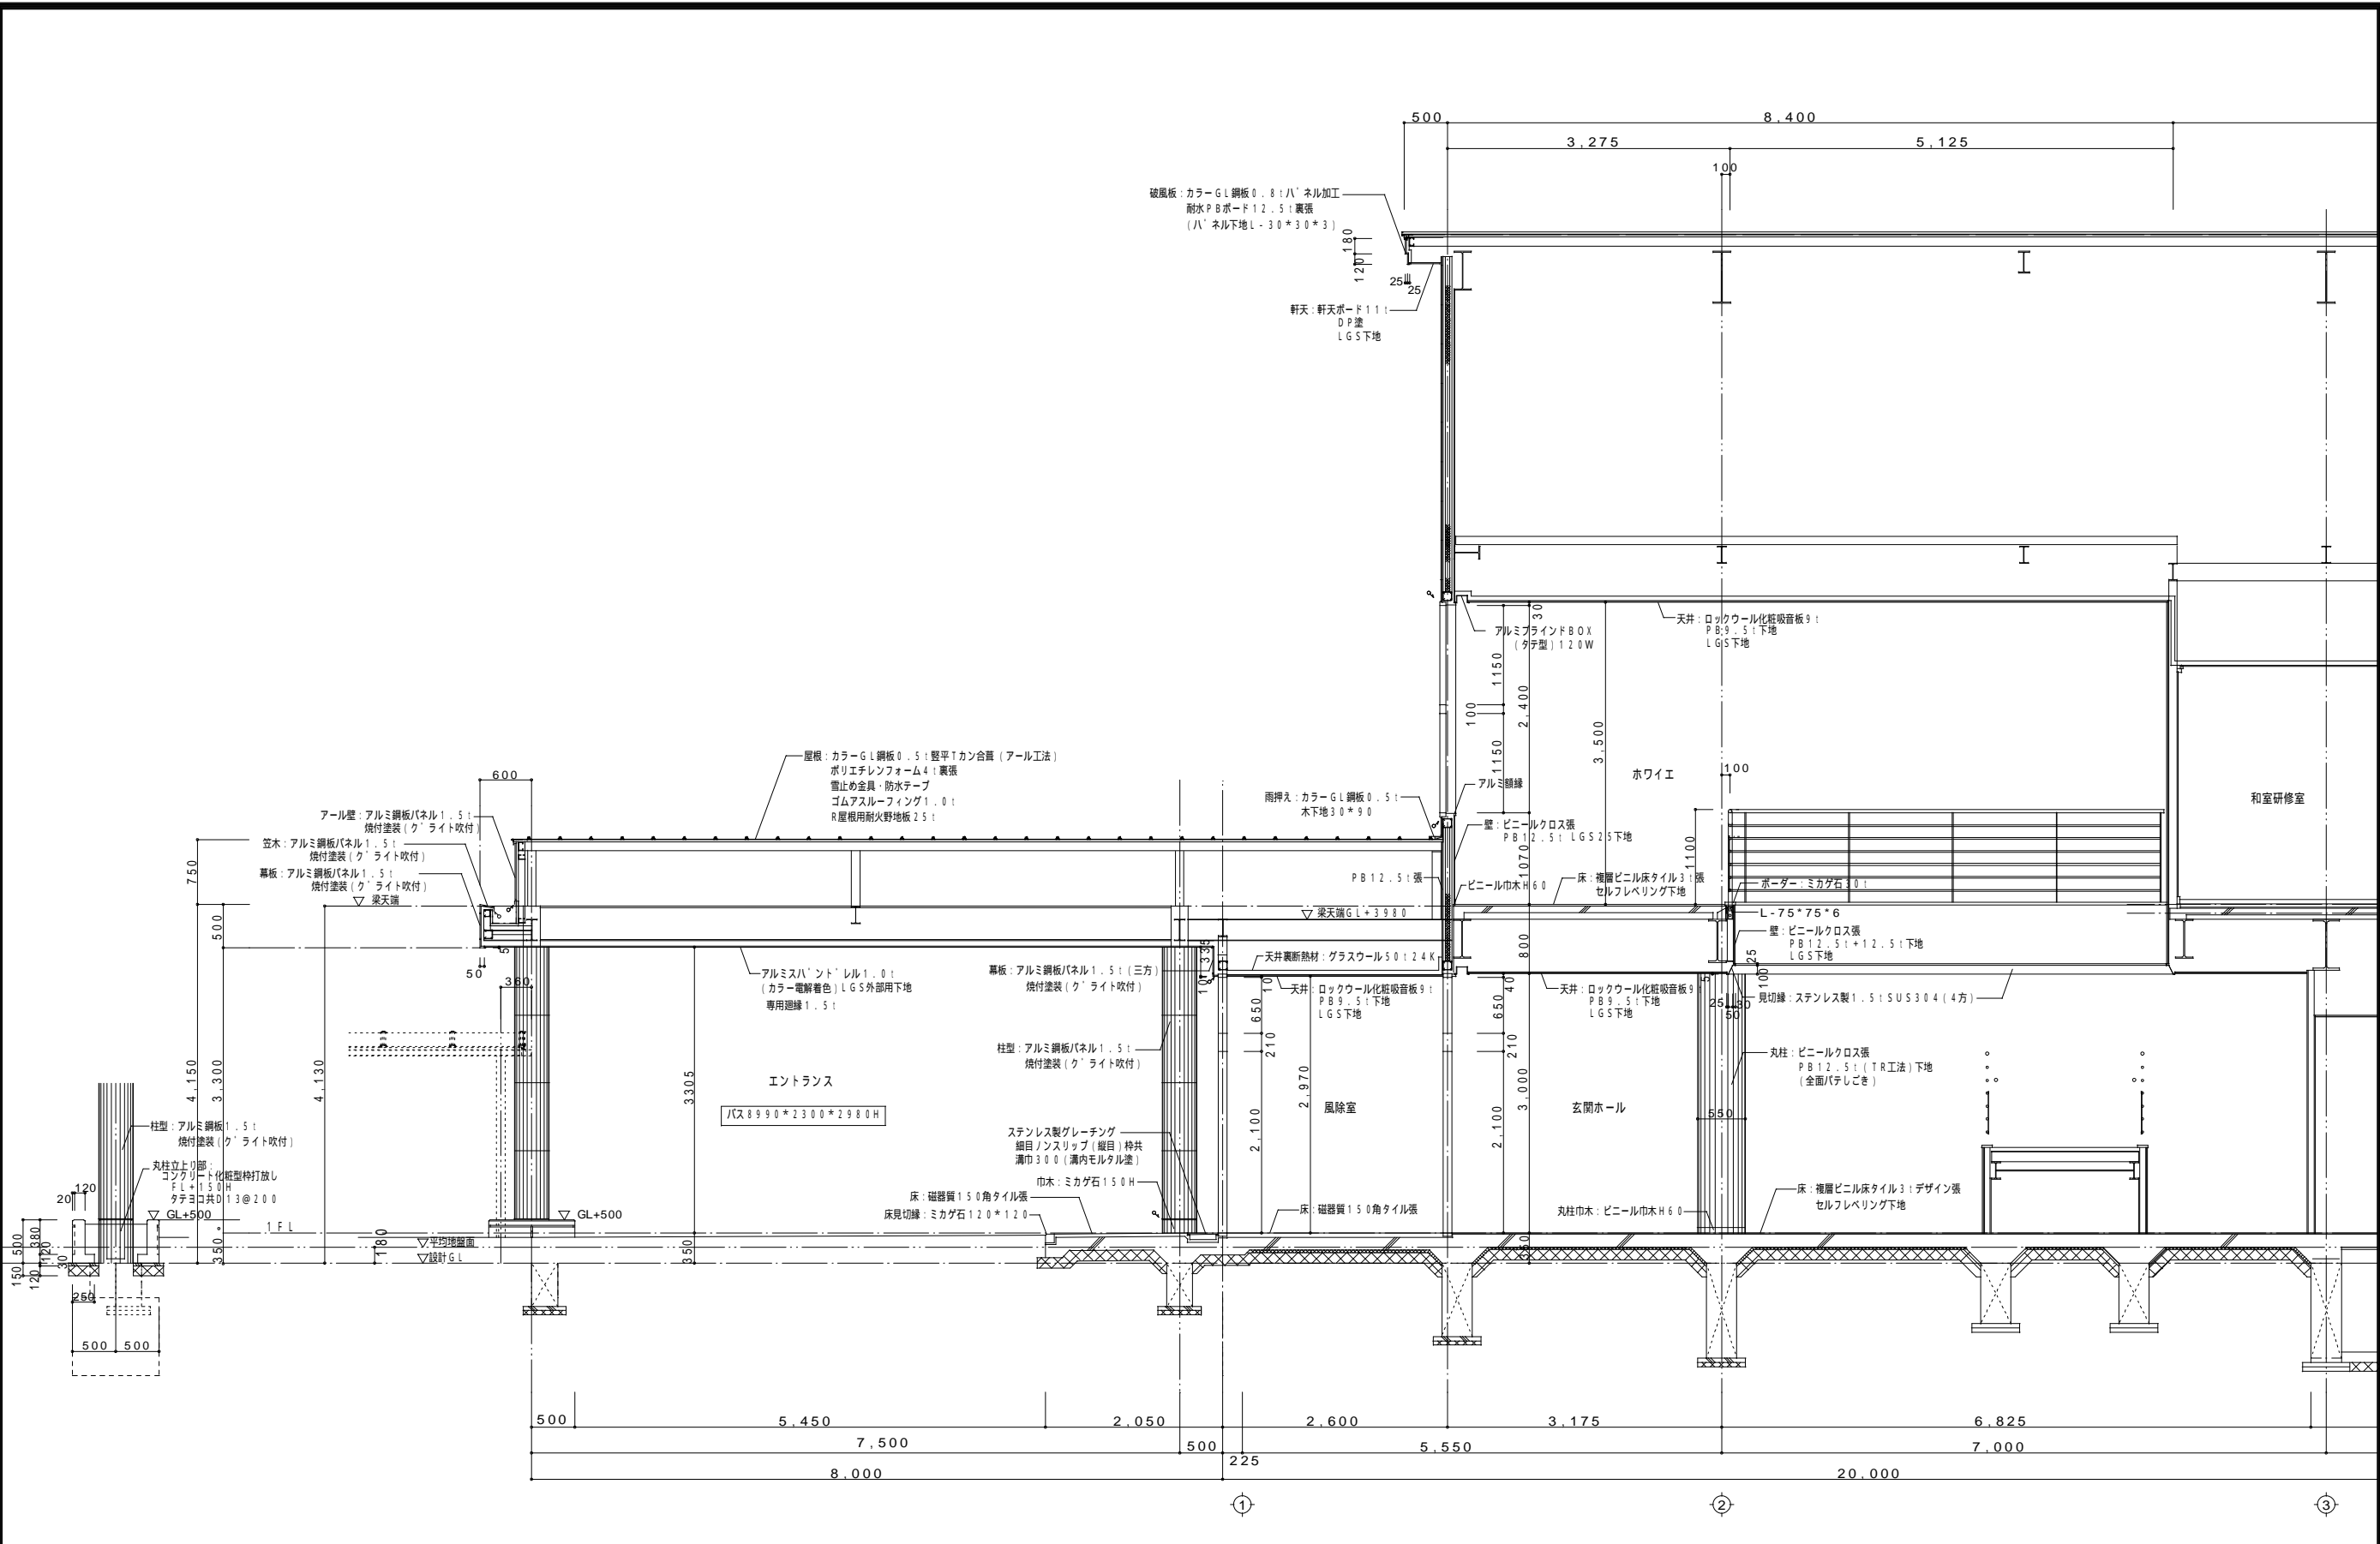


TITLE (仮称) 新倉吉福祉センター建設工事 (建築主体)	NAME 断面詳細図 ( 3 )	DATE H25.5	SCALE A2 1/50 A3 1/75	代表設計者 (一級建築士登録299969号) 村中耕作	共同企業体名称 <b>匠・堂・オオマエ 特定委託業務共同企業体</b> 代表者 有限会社 匠建築設計事務所 鳥取県倉吉市八屋215 TEL:0858-26-5672 FAX:0858-26-7799 一級建築士事務所登録 第25-468号 一級建築士登録299969号 村中耕作	18 <sup>A</sup> 48
				担当者 (一級建築士登録299969号) 村中耕作		

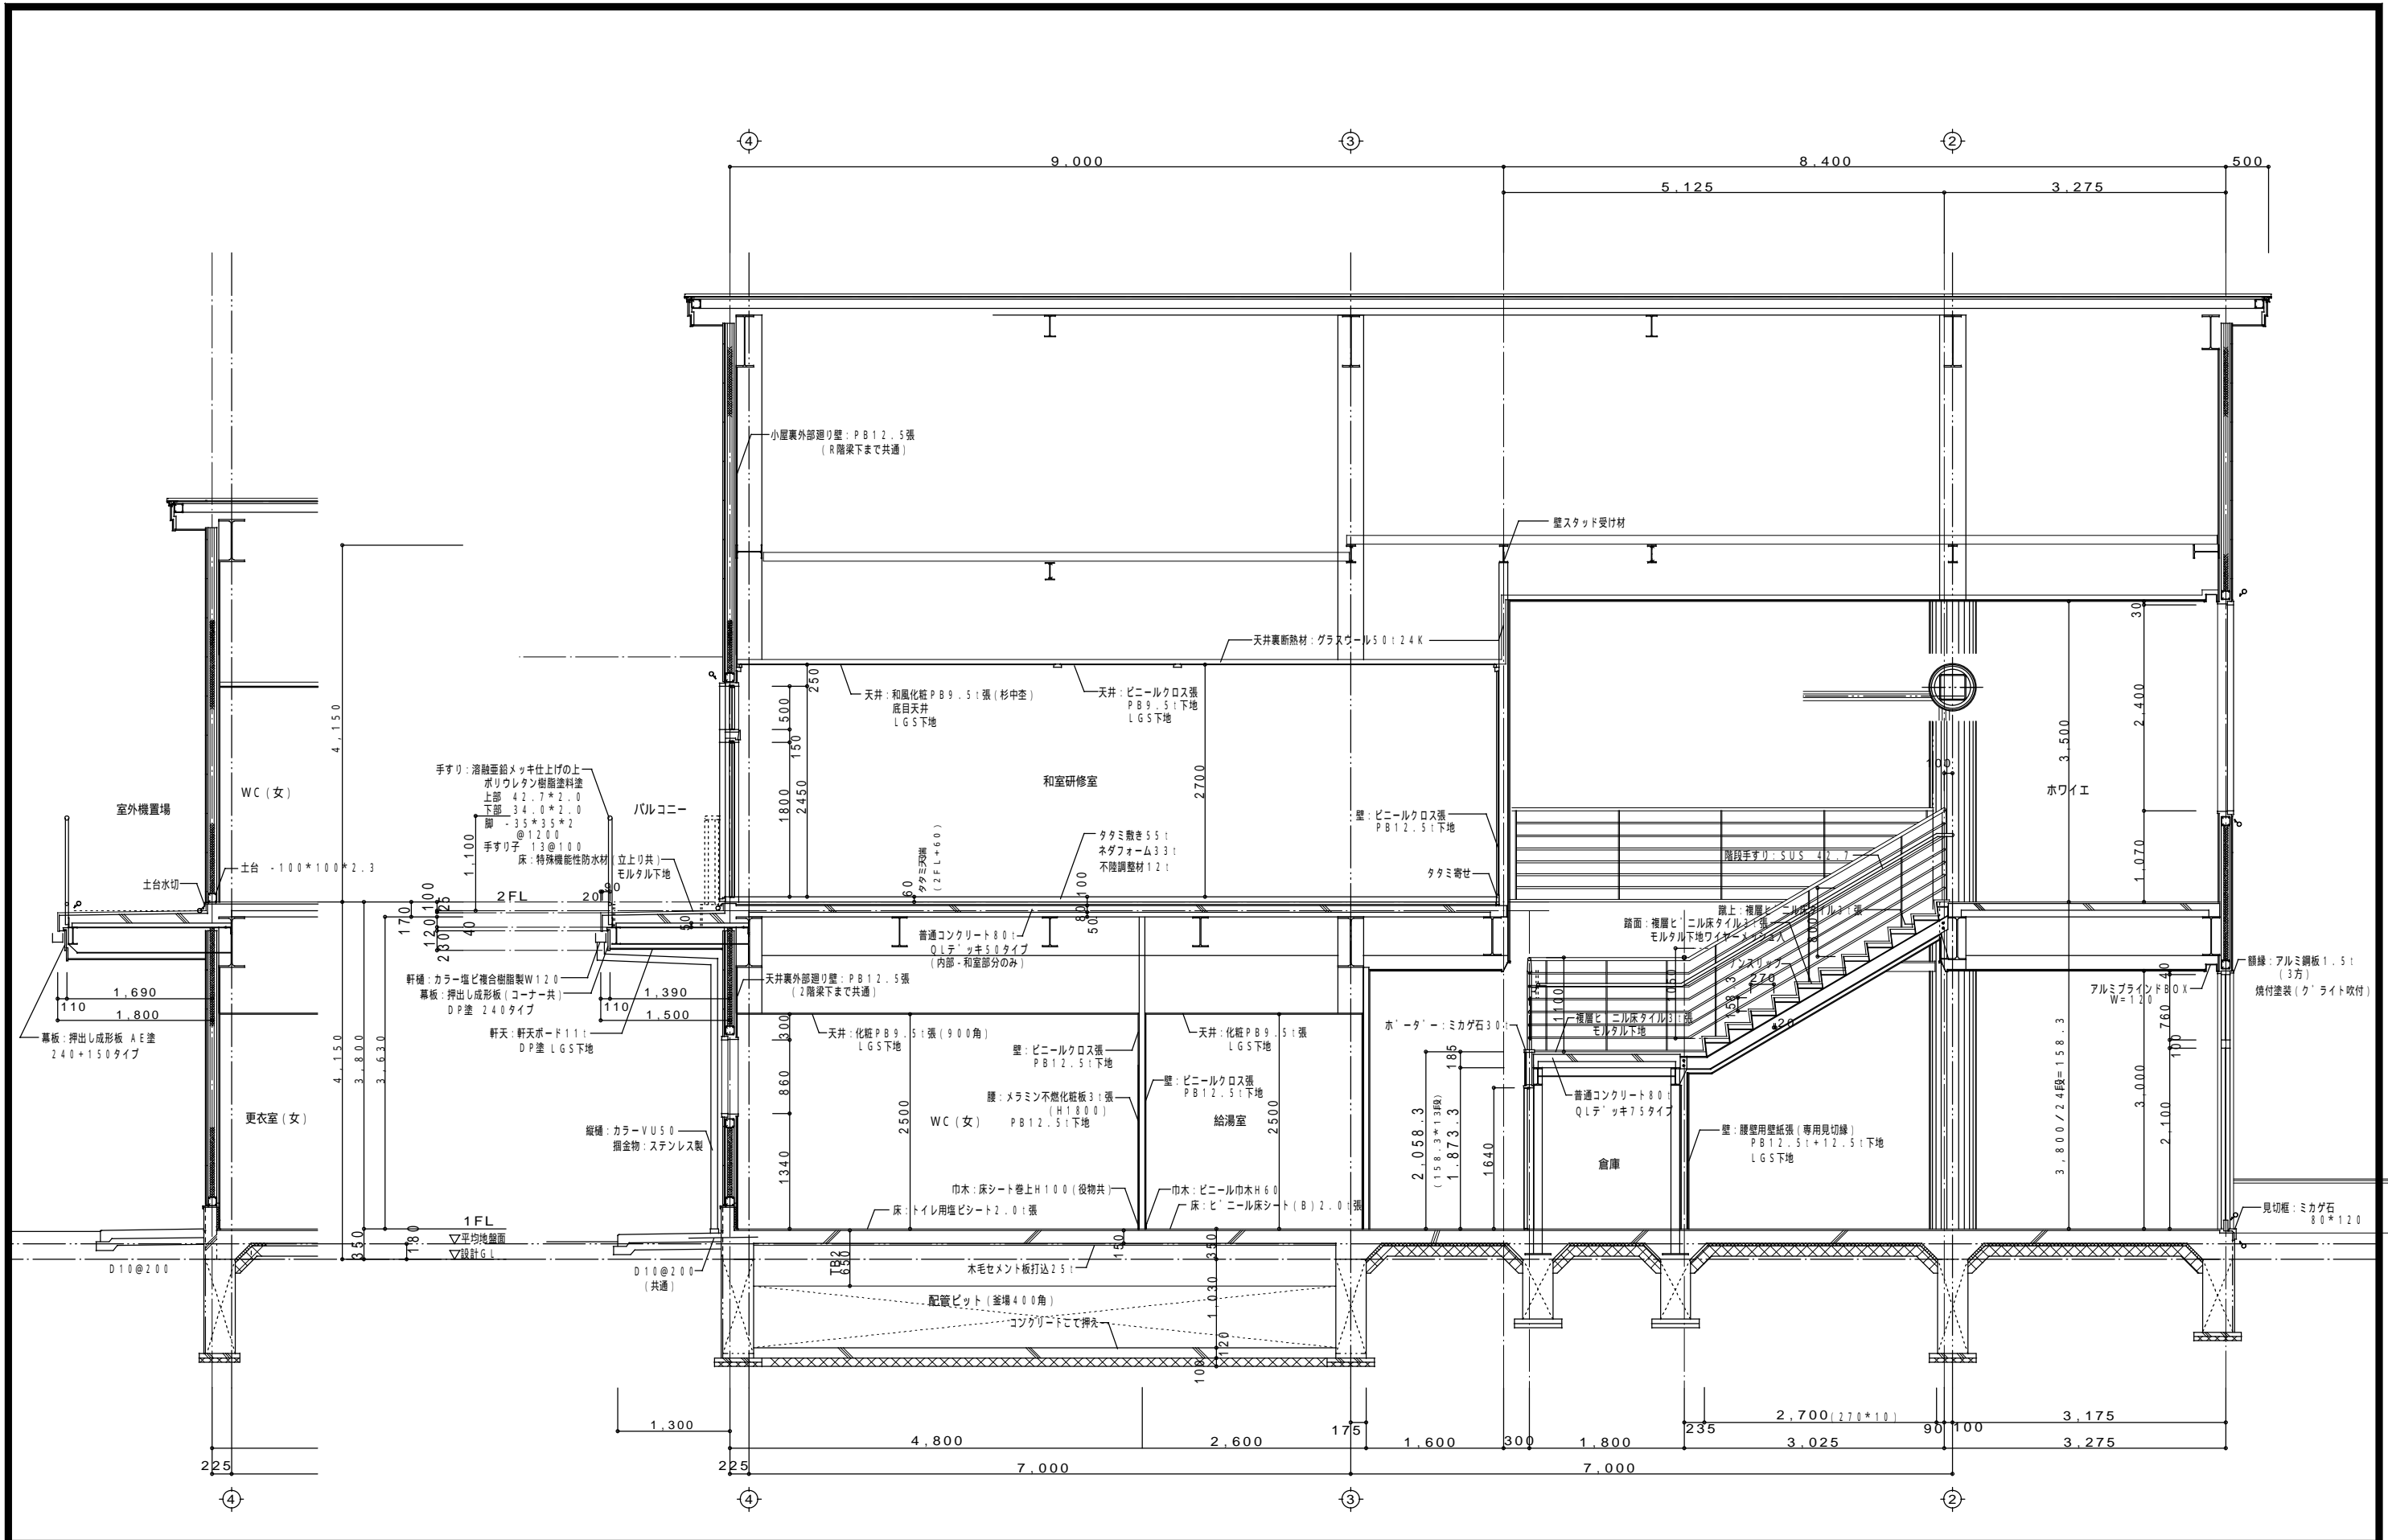


TITLE	NAME	DATE	SCALE	代表設計者	共同企業体名称	
(仮称) 新倉吉福祉センター建設工事 (建築主体)	断面詳細図 ( 4 )	H25. 5	A2 1/50 A3 1/75	(一級建築士登録299969号) 村中耕作	匠・堂・オオマエ 特定委託業務共同企業体	
				担当者 (一級建築士登録299969号) 村中耕作	代表者 有限会社 匠建築設計事務所 鳥取県倉吉市八屋215 TEL:0858-26-5672 FAX:0858-26-7799 一級建築士事務所登録 第25-468号 一級建築士登録299969号 村中耕作	19—A—48







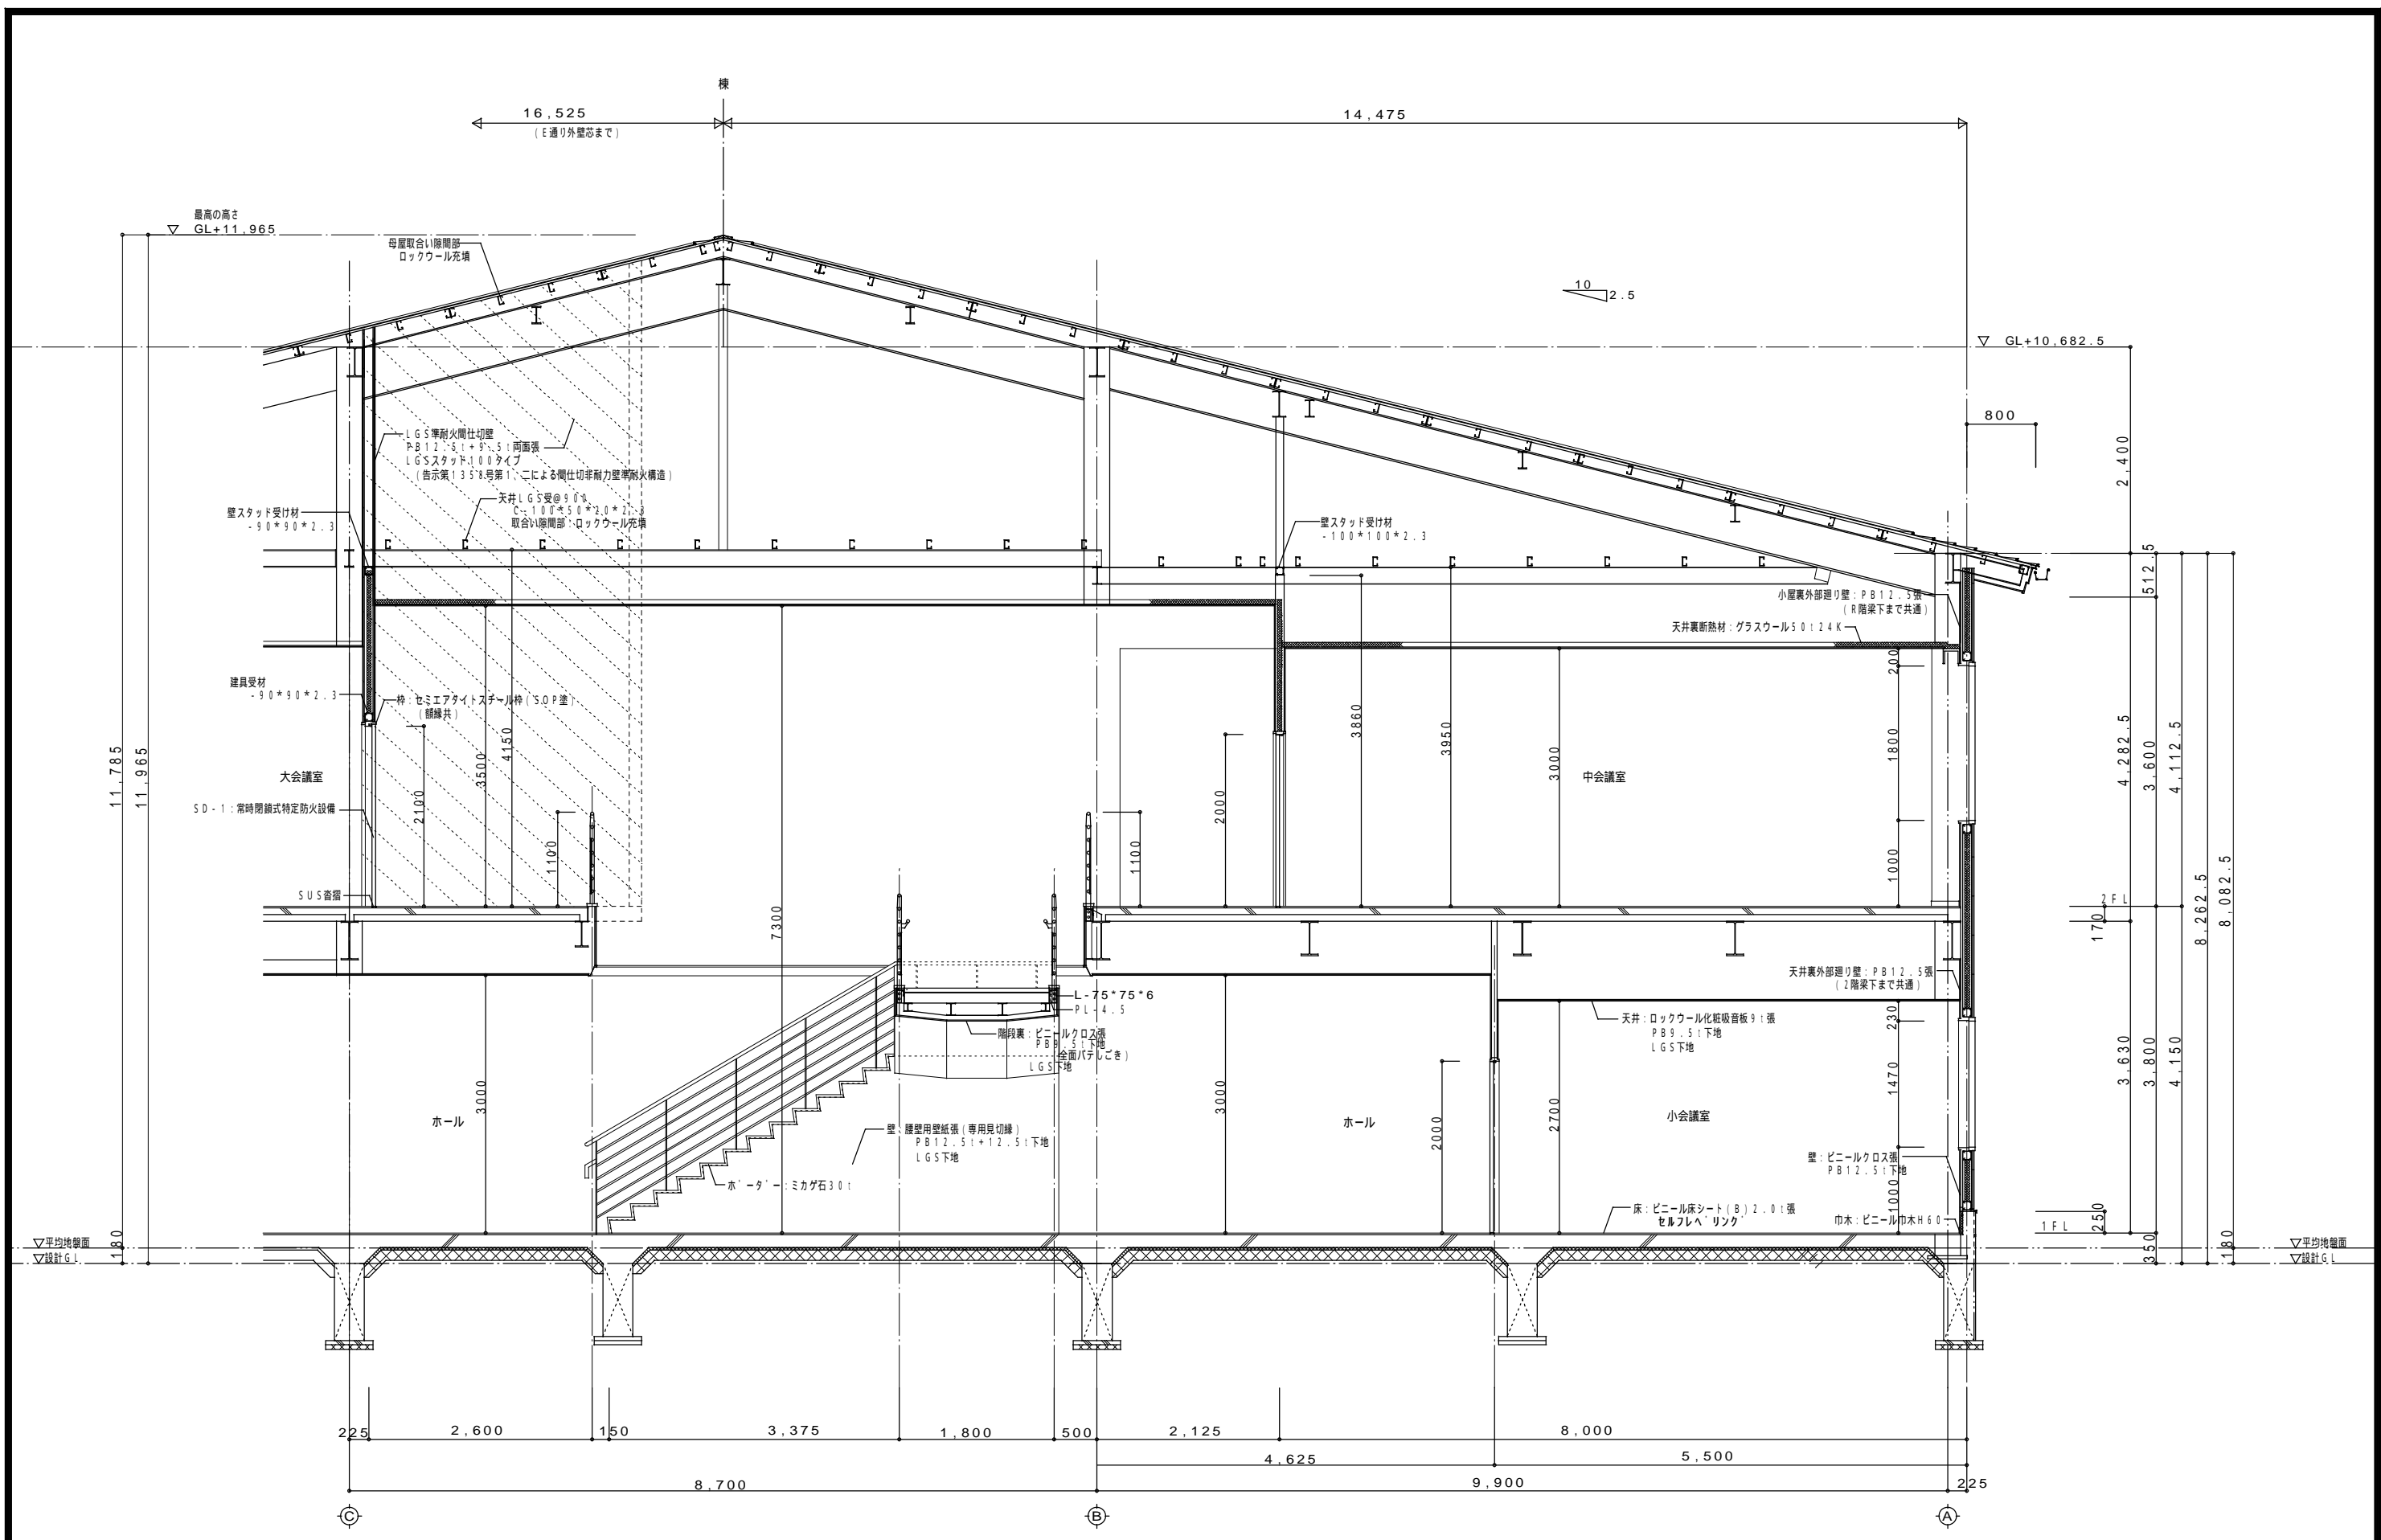


TITLE	NAME	DATE	SCALE	代表設計者 (一級建築士登録299969号) 村中耕作		共同企業体名称	20—A—47
(仮称) 新倉吉福祉センター建設工事 (建築主体)	断面詳細図 ( 5 )	H25. 5	A2 1/50 A3 1/75	担当者 (一級建築士登録299969号) 村中耕作		匠・堂・オオマエ 特定委託業務共同企業体	
						代表者 有限会社 匠建築設計事務所 鳥取県倉吉市八屋215 TEL:0858-26-5672 FAX:0858-26-7799	
						一級建築士事務所登録 第25-468号 一級建築士登録299969号 村中耕作	

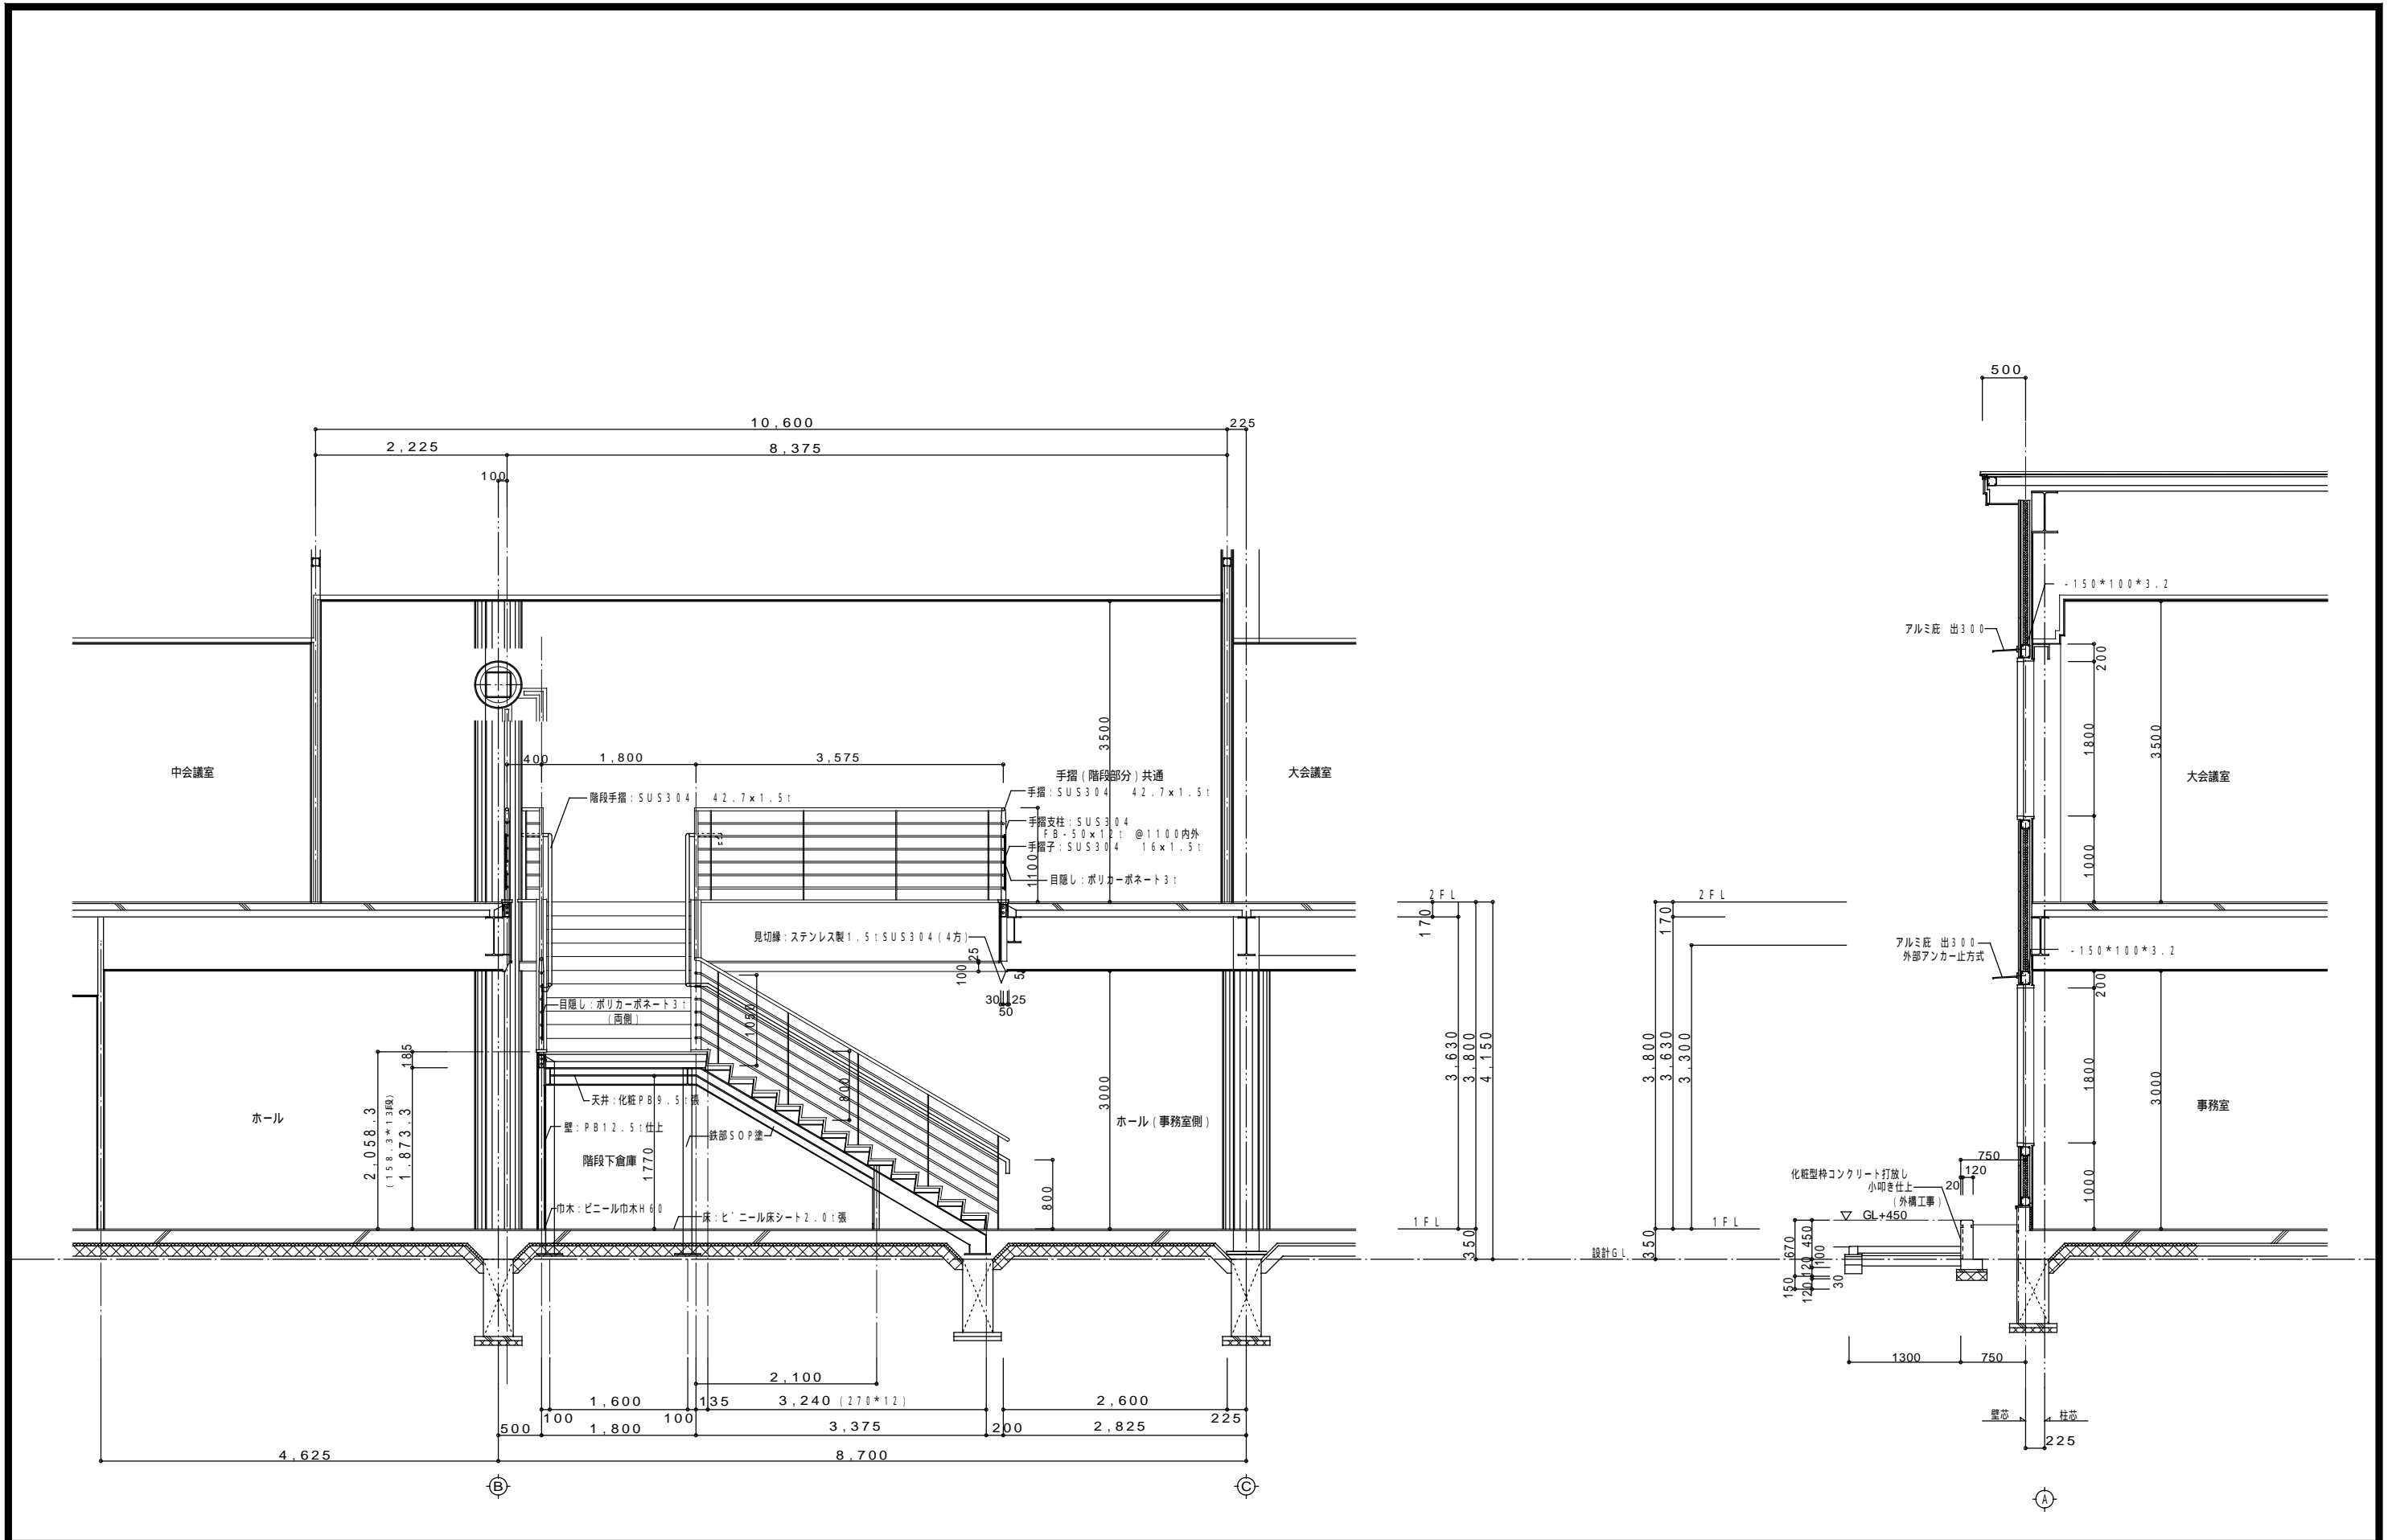

TITLE	NAME	DATE	SCALE	代表設計者	共同企業体名称	
(仮称)新倉吉福祉センター建設工事(建築主体)	断面詳細図( 6 )	H25. 5	A2 1/50 A3 1/75	(一級建築士登録299969号)村中耕作	匠・堂・オオマエ 特定委託業務共同企業体	
				担当者 (一級建築士登録299969号)村中耕作	代表者 有限会社 匠建築設計事務所 鳥取県倉吉市八屋215 TEL:0858-26-5672 FAX:0858-26-7799 一級建築士事務所登録 第25-468号 一級建築士登録299969号 村中耕作	

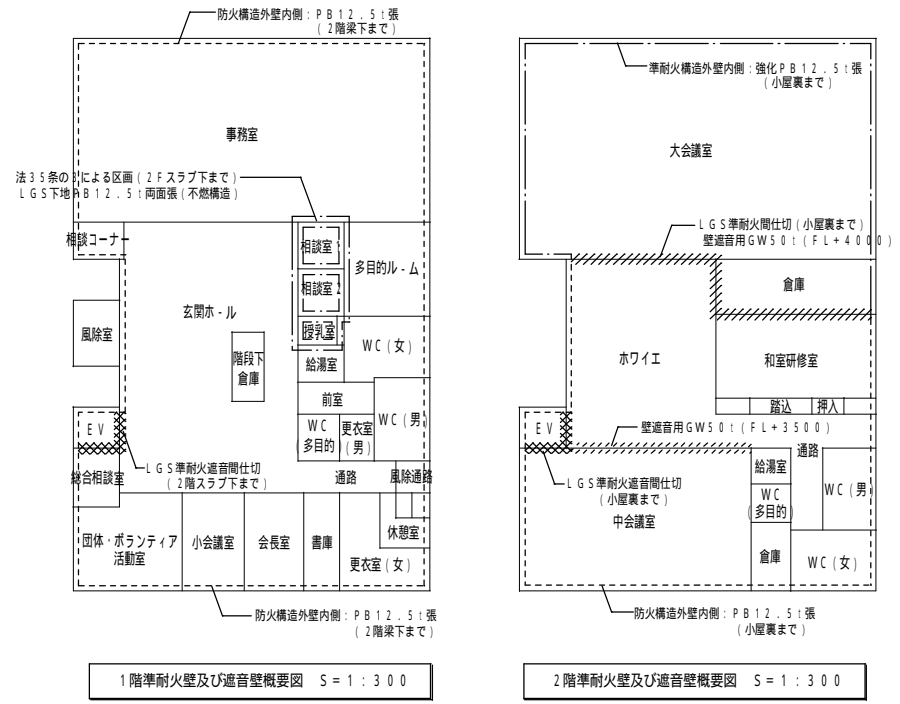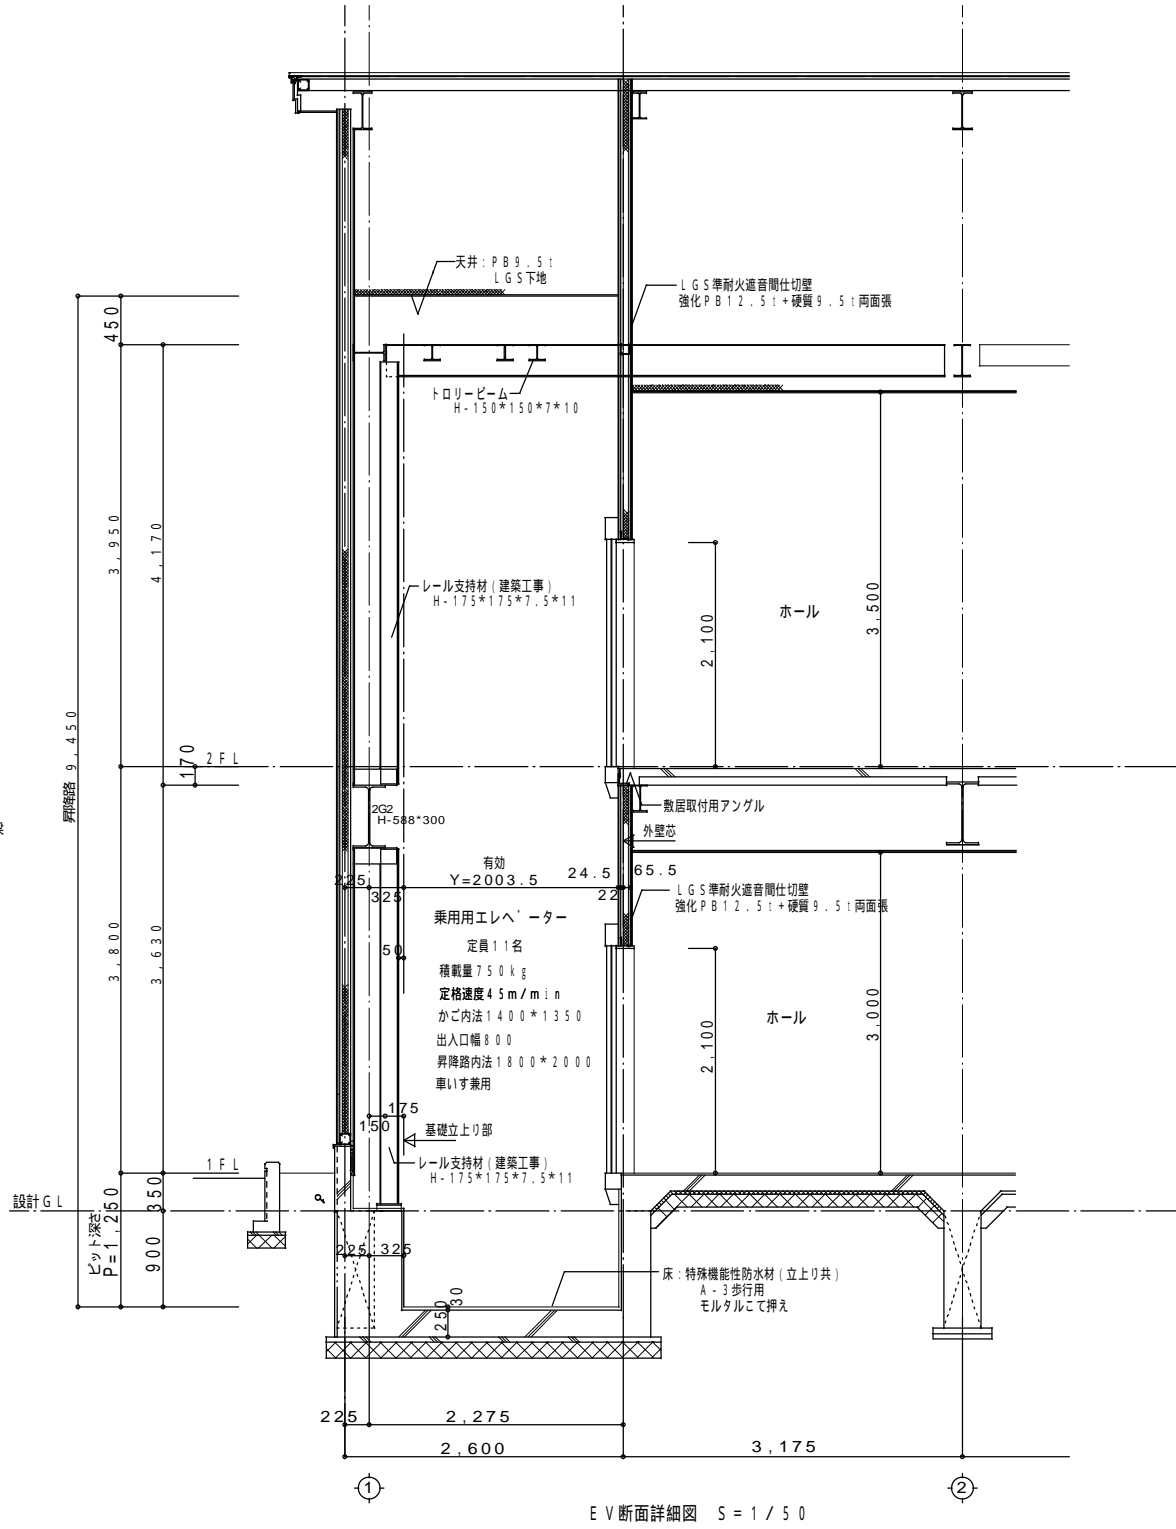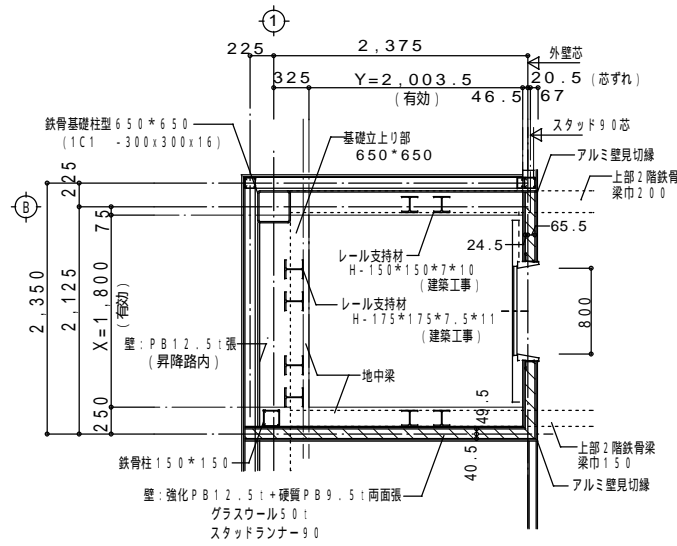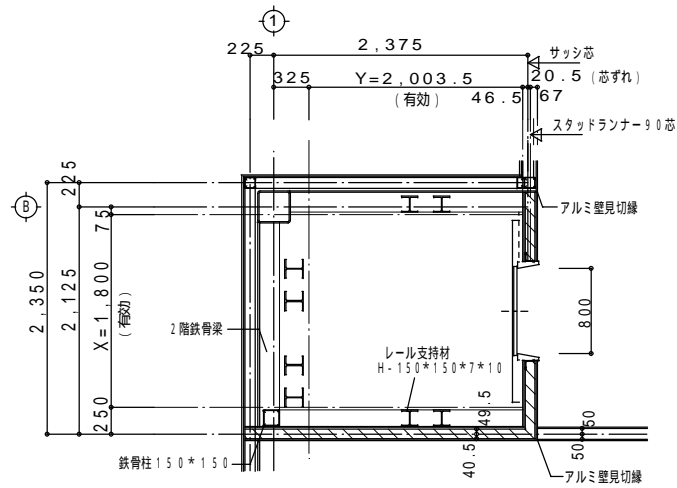

- 凡例 -  
 LGS準耐火間仕切: LGSw100@450地下PB12.5t+PB9.5t両面張  
 LGS準耐火遮音間仕切: LGSw65@303千鳥+ランナーw90地下強化PB12.5t+硬質PB9.5t両面張 (内部GW50t)  
 [吉野 ハイパーウォールZ・W TLD52程度]

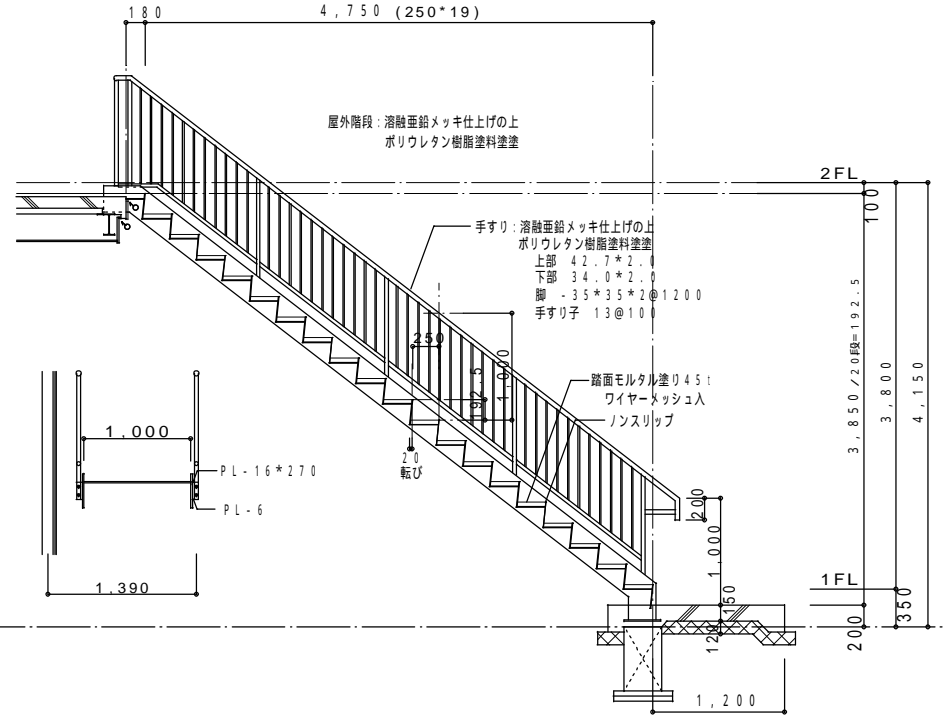

TITLE	NAME	DATE	SCALE	代表設計者	共同企業体名称	有限会社 匠・堂・オオマエ 特定委託業務共同企業体 代表者 有限会社 匠建築設計事務所 鳥取県倉吉市八屋215 TEL:0858-26-5672 FAX:0858-26-7799 一級建築士事務所登録 第25-468号 一級建築士登録299969号 村中耕作	22—A—47
(仮称)新倉吉福祉センター建設工事(建築主体)	昇降路平面図及びE-V断面詳細図 屋外階段断面詳細図 各階準耐火壁及び遮音壁概要図	H25.5	A2 1/50 A3 1/75	村中耕作			
				担当者 (一級建築士登録299969号) 村中耕作			